

Boletín Oficial

"2017-Año de las Personas con Discapacidad, por una Sociedad
Inclusiva e Integrada"

DEPARTAMENTO EJECUTIVO MUNICIPAL DE LA CIUDAD DE POSADAS

AÑO XXXIII

Nº 968

POSADAS-MISIONES

DEPARTAMENTO EJECUTIVO

INTENDENTE: **Dn. MARIO JOAQUÍN LOSADA**
SECRETARIO DE GOBIERNO: **Ing. MARIO FABIÁN FLORENTÍN**
SECRETARIO DE HACIENDA: **C.P. N. DIEGO MANUEL POMAR**
SECRETARIA DE SALUD: **Dra. ROSA DEL CARMEN PIRAGINE**
SECRETARIA DE PLANIFICACIÓN ESTRATEGICA Y TERRITORIAL: **Lic. LAURA GRISEL DUARTE**
SECRETARIO DE PROMOCION DEL DESARROLLO: **Tec. TELMO ORLANDO CABRERA**
SECRETARIO DE SERVICIOS PUBLICOS: **Ing. HECTOR RUBÉN RODRIGUEZ**
SECRETARIO DE OBRAS PÚBLICAS: **Arq. SANTIAGO EUGENIO FROLOFF**
SECRETARIO DE CULTURA Y TURISMO: **Dr. CHRISTIAN ARIEL HUMADA**
SECRETARIA DE EDUCACIÓN, CIENCIA Y TECNOLOGÍA: **Lic. MARIA SOL IVANA MARIN**
SECRETARIO DE SEGURIDAD: **Lic. VICTOR ARMANDO RUTSCHMAN**
SECRETARIA DE DESARROLLO SOCIAL: **Lic. ANAHI ROCIO REPETTO**
SECRETARIA DEL ADULTO MAYOR: **Dña. CARMEN GRACIELA BRITES**
SECRETARIO DE MODERNIZACION DEL ESTADO: **Dn. JOSE FABIAN VILLALBA**
UNIDAD DE COORDINACIÓN Y CONTROL DE GESTIÓN: **Dn. ROLANDO OMAR OLMEDO**

DEPARTAMENTO LEGISLATIVO HONORABLE CONCEJO DELIBERANTE

PRESIDENTE: **Sr. ADOLFO ALEJANDRO VELAZQUEZ**
VICEPRESIDENTE 1º: **Sr. FERNANDO MEZA**
VICEPRESIDENTE 2º: **Sr. DANIEL RAMÓN AMARILLA**

CONCEJALES

Lic. SANTIAGO ALBERTO ENRIQUEZ
Magister JULIO ANTONIO VIVERO
Dr. MARTÍN ALFREDO ARJOL
Dr. ARIEL FERNANDO PIANESI
Sr. DANIEL RAMÓN AMARILLA
Sr. CONRADO GABRIEL NIELSEN
Sr. ADOLFO ALEJANDRO VELÁZQUEZ
Sr. FERNANDO MEZA
Sra. NATALIA GIMÉNEZ
Sr. ANDRES MUTINELLI
Sr. MANUEL SANCHEZ
Sr. FRANCISCO FONSECA
Sr. JUAN ROSSBERG
Sr. MIGUEL ÁNGEL ACUÑA

DEFENSOR DEL PUEBLO: **Esc. ALEJANDRO COHEN**
SECRETARIO DEL H.C.D.:

DIRECTOR GENERAL DE ASUNTOS JURIDICOS: **Dr. JOSE BERNARDO DIAZ**
DIRECTORA DE ASUNTOS JURIDICOS: **Dra. MONICA YOLANDA INSFRAN**
DEPARTAMENTO BOLETIN OFICIAL: **Sra. MIRTA SEUTIN CABRERA**

Las publicaciones de este Boletín deben ser tenidas en cuenta por auténticas y no necesitan ratificación

BOLETIN OFICIAL DE LA MUNICIPALIDAD DE POSADAS

NÚMERO: 968

FECHA DE PUBLICACIÓN: 17 de mayo de 2017.-

AÑO: XXXIII

INDICE DE CONTENIDO

ORDENANZA XIV- N° 48: «Autorizase la utilización de una fracción de terreno del espacio verde conforme a Plano de Mensura N° 42049 (DGC) y N° 28949 (DGC) , exclusivamente para la Construcción de los Salones de Usos Múltiples de los proyectos ganadores del Presupuesto Participativo 2016-2017 Ordenanza V- N° 21»-----	Pág.3 a 7
DECRETO N° 515/17: «Promúlgase y Téngase por Ordenanza Municipal de la Ciudad de Posadas la XIV- N° 48»-----	Pág.7
LICITACION PUBLICA N°11/17 : -----	Pág.8

ORDENANZA XIV N° 48

EL HONORABLE CONCEJO DELIBERANTE DE LA CIUDAD DE POSADAS

SANCIONA CON FUERZA DE:

ORDENANZA:

ARTÍCULO 1º.- **AUTORÍZASE** la utilización de una fracción de terreno de cien metros cuadrados (100 m²) del espacio verde conforme a Plano de Mensura N° 42049 (DGC) identificado catastralmente como: Partida Inmobiliaria N° 122865, Departamento 04, municipio 59, sección 12, Lote Agrícola 81, manzana s/c 310, parcela 0001. La fracción afectada se ubica sobre el extremo Sureste del lote y linda: al norte con la calle N° 168; al Sur con la calle N° 168A; al Este con la parcela 002 y al Oeste con la calle N° 75C.-

ARTÍCULO 2º.- **AUTORÍZASE** la utilización de una fracción de terreno de ciento cincuenta y cuatro metros cuadrados (154 m²) del espacio verde determinado conforme a Plano de Mensura N° 28949 (DGC) identificado catastralmente como: Departamento 04, municipio 59, sección 17, chacra 000, manzana 092, parcela 004. La fracción afectada se ubica en el Norte del lote y linda: al Sur con la calle N° 146 y al Este, Norte y Oeste con la calle N° 91 y su bifurcación.-

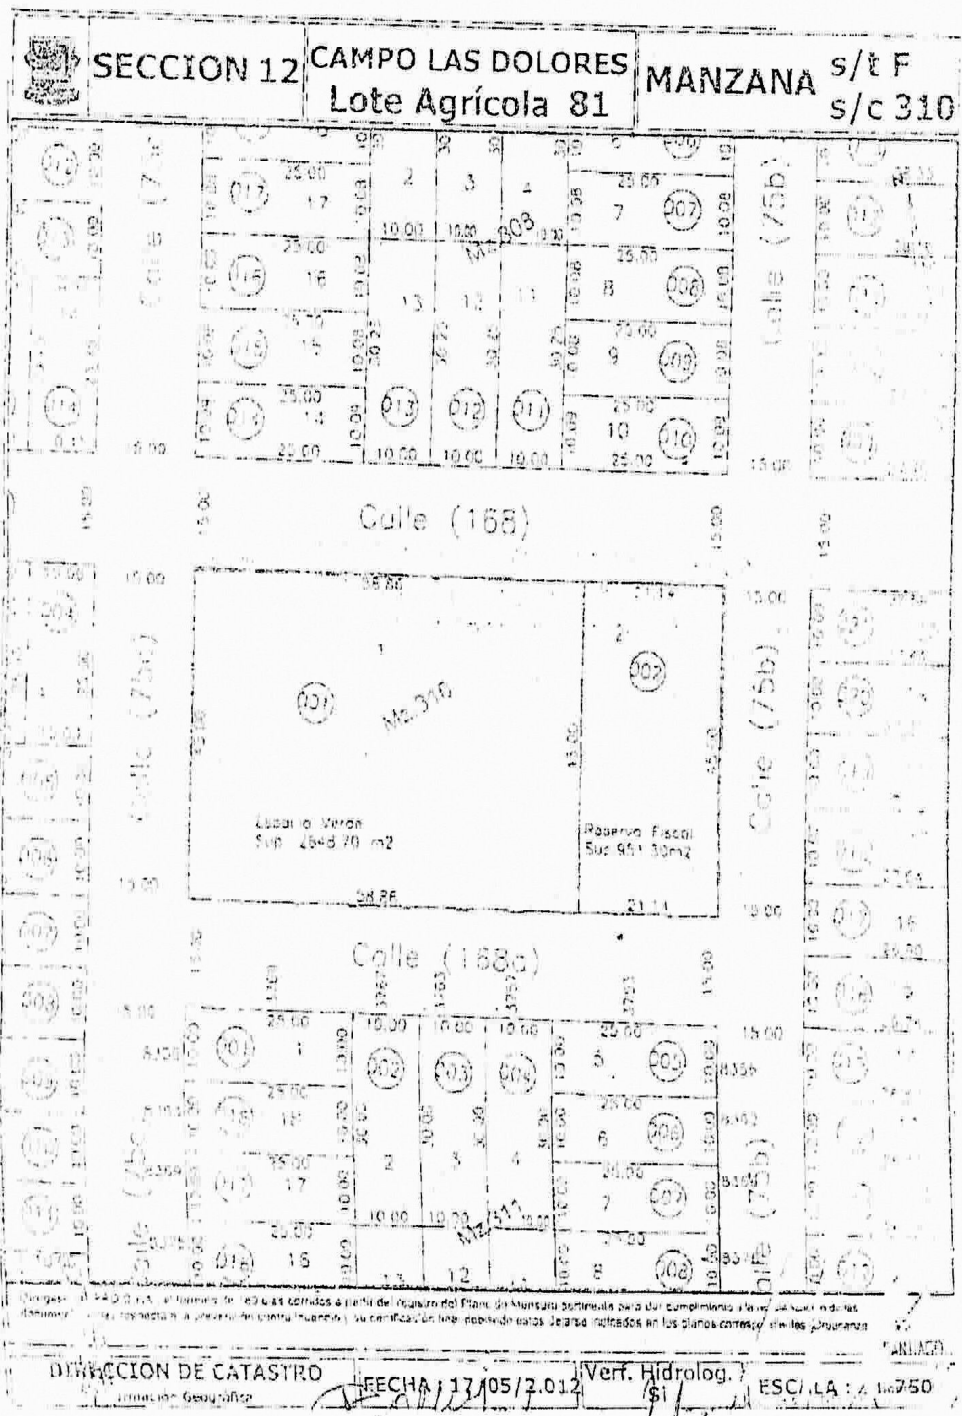
ARTÍCULO 3º.- **EL** Departamento Ejecutivo Municipal utilizará las fracciones determinadas en esta Ordenanza, exclusivamente para la construcción de los Salones de Usos Múltiples de los proyectos ganadores del Presupuesto Participativo 2016-2017 Ordenanza V - N° 21.-

ARTÍCULO 4º.- **FORMA** parte de la presente Ordenanza como ANEXO I Plano de Mensura N° 42049 (DGC), ANEXO II Plano de Implantación "170 Ducón", ANEXO III Plano de Mensura N° 28494 (DGC) y ANEXO IV Plano de Implantación "Unión Cultural Mini City".-

ARTÍCULO 5º.- **REGÍSTRESE**, comuníquese al Departamento Ejecutivo Municipal, cumplido, **ARCHÍVESE**.-

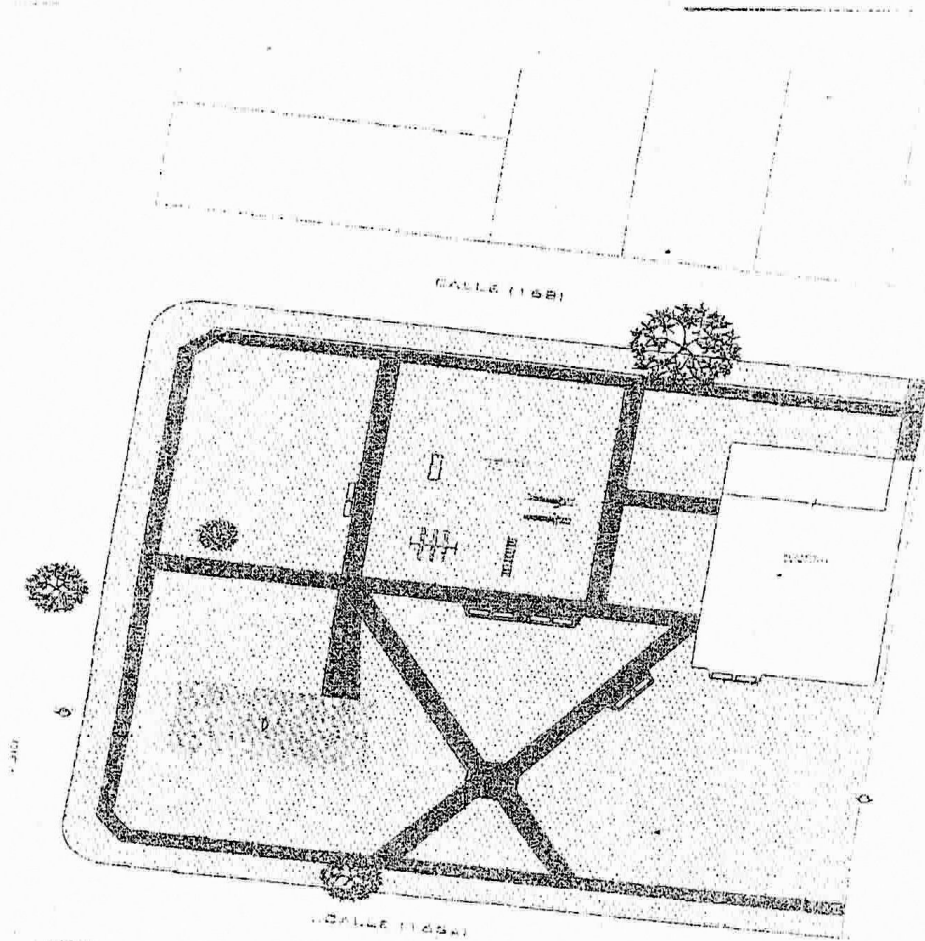
Dada en la Sala de Sesiones de este Honorable Cuerpo en su
Sesión Ordinaria N° 05 del día 20 de abril de 2017.-

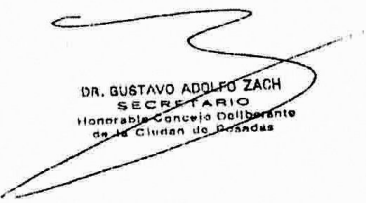
ANEXO 1 Plano de Mensura N° 42049 (D.G.C)

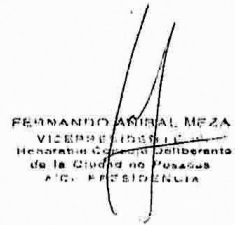


DIRECCION DE CATASTRO
 Verif. Hidrológ. SI
 ESCALA: 1:4000
 FECHA: 13/05/2012
 DR. GUSTAVO ADOLFO ZACH
 SECRETARIO
 Honorable Concejo Deliberante
 de la Ciudad de Posadas

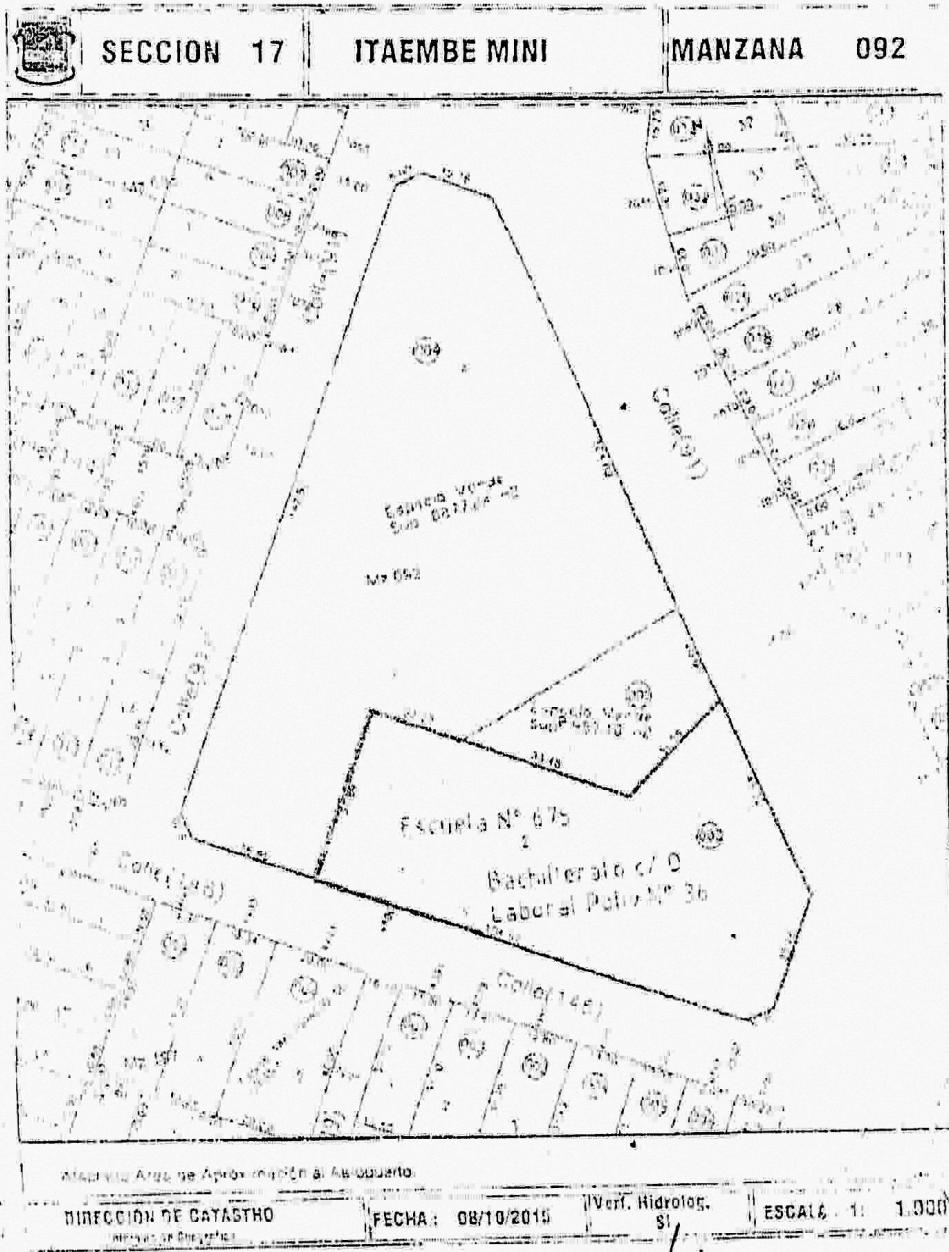
ANEXO II Plano de Implantación "170 Ducón"

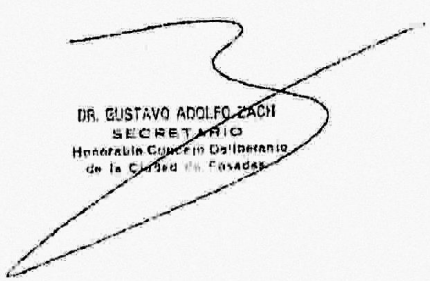


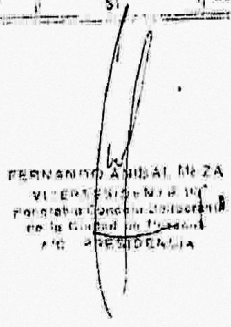

DR. GUSTAVO ADOLFO ZACH
SECRETARIO
Honorable Concejo Deliberante
de la Ciudad de Posadas


FERNANDO ARRIAL MEZA
VICEPRESIDENTE
Honorable Concejo Deliberante
de la Ciudad de Posadas
VIC. PRESIDENCIA

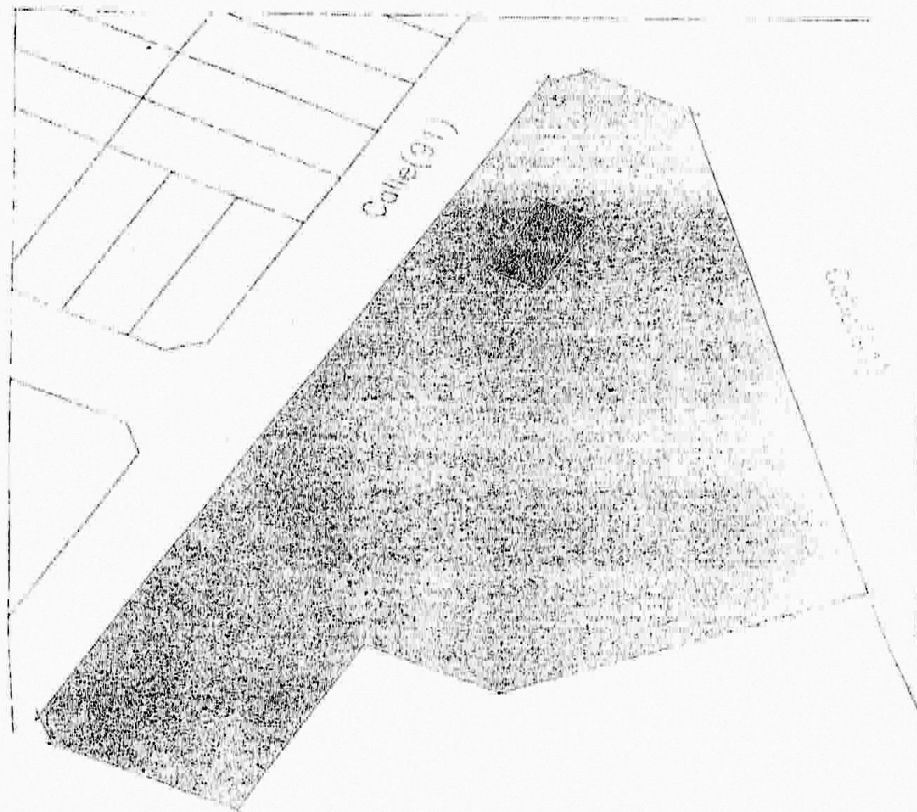
ANEXO III Plano de Medura N° 28494 (D.G.C.)

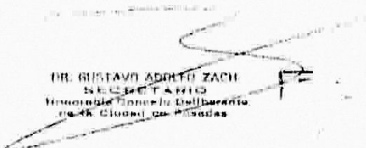


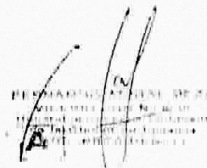

DR. GUSTAVO ADOLFO ZACHI
SECRETARIO
 Honorable Concejo Deliberante
 de la Ciudad de Posadas


FERNANDO ANIBAL MEZA
 VICEPRESIDENTE N° 1º
 Poder Judicial del Poder
 de la Ciudad de Posadas
 A.D. PRESIDENCIA

ANEXO IV Plano de Implantación "Unión Cultural - Mini City"




DR. GUSTAVO ADRIÁN ZACH
SECRETARIO
Honorable Concejo Deliberante
de la Ciudad de Posadas


SECRETARÍA DE PLANEACIÓN
Estratégica y Territorial
SECRETARÍA DE GOBIERNO
Y ADMINISTRACIÓN
MUNICIPAL

DECRETO N° 515: De fecha 09 de Mayo de 2017.-

«Promúlgase y Téngase por Ordenanza Municipal de la Ciudad de Posadas la XIV- N° 48»

ARTÍCULO 1°.-PROMÚLGASE y TÉNGASE por Ordenanza Municipal de la Ciudad de Posadas la XIV - N° 48, sancionada por el Honorable Concejo Deliberante de la Ciudad de Posadas en fecha 20/04/2.017, en Sesión Ordinaria N° 05, cuyo texto forma parte del presente Decreto.-

ARTÍCULO 2°.-REFRENDARÁN el presente Decreto la Señora Secretaria de Planificación Estratégica y Territorial, el Señor Secretario de Gobierno y el Señor Coordinador de la Unidad de Coordinación y Control de Gestión.-

ARTÍCULO 3°.-REGÍSTRESE. Tomen conocimiento las Secretarías Municipales. Fiscalía Municipal, Contadora Municipal, Dirección General de Asuntos Jurídicos, Boletín Oficial, Cumplido. **ARCHÍVESE.-**

Fdo:- Dn. Losada- Lic- Duarte - Ing. Florentin - Dn. Olmedo-



Municipalidad de Posadas

"2017 - Año de las Personas con Discapacidad, por una Sociedad Inclusiva e Integrada"

MUNICIPALIDAD DE LA CIUDAD DE POSADAS

LICITACION PUBLICA N° 11/2017

"Llámesese a LICITACIÓN PÚBLICA, para la contratación de cobertura de Seguro de Accidentes Personales en el ámbito Laboral".-

Expediente N°: 10563/S-17

Fecha y Hora de Apertura: 26 de Mayo de 2017 - 10,00 Hs

Lugar de Apertura: Municipalidad de Posadas - San Martín 1579 -

Informes y Venta de Pliegos: Dirección de Compras - 3° Piso - Edificio

Municipal. Teléfono 03764-449028.-

Valor del Pliego: \$ 10.000,00 (PESOS DIEZ MIL).-



[Handwritten signature]
Dra. PAU. D. COSTA
Directora General de Compras
Municipalidad de Posadas

