

ORDENANZA XIV N° 47

ANEXO ÚNICO

PROYECTO DE FRACCIONAMIENTO


NOMENCLATURA

SEGUN TITULO Dpto Capital, Ciudad de Posadas, Chacra 000, Manzana 141
Lotes 16A, 16B, 16C.

SEGUN CATASTRO	DER	MUN	SEC	CHAC	MZ	PARC
	04	59	09	000	141	16

PROPIETARIO ELECTRICIDAD DE MISIONES SA.

ESCALA: 1:1000 Lotes, Calles y Av

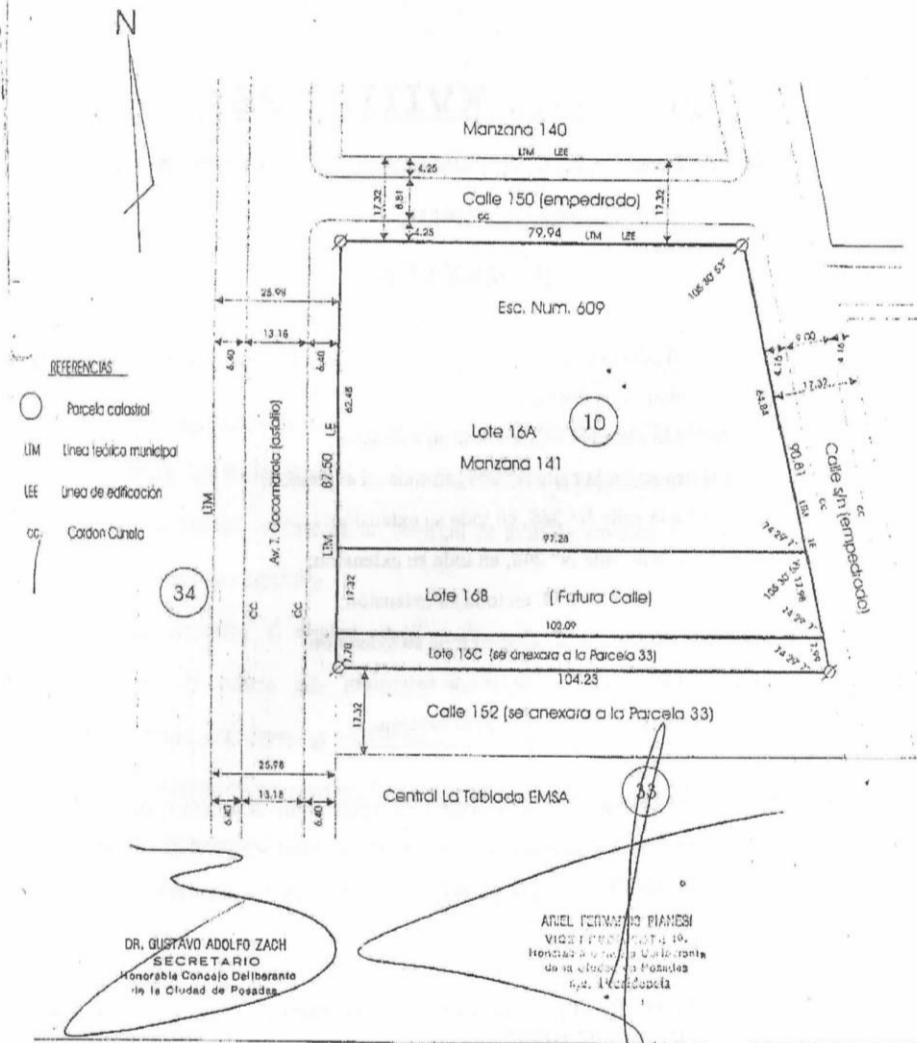

DR. GUSTAVO ADOLFO ZACH
SECRETARIO
Honorable Consejo Deliberante
de la Ciudad de Posadas

ANIEL GERMANO PIANESI
VICI PRESIDENTE
Honorable Consejo Deliberante
de la Ciudad de Posadas
C.P. 14000000

PRECEDENTES: mensura N° 30439. DGC

CONSERVACIONES Los ángulos no consignados son rectos, las medidas lineales están expresadas en metros,