




Honorable Concejo Deliberante
de la Ciudad de Posadas

ORDENANZA IX - N° 598

ANEXO ÚNICO

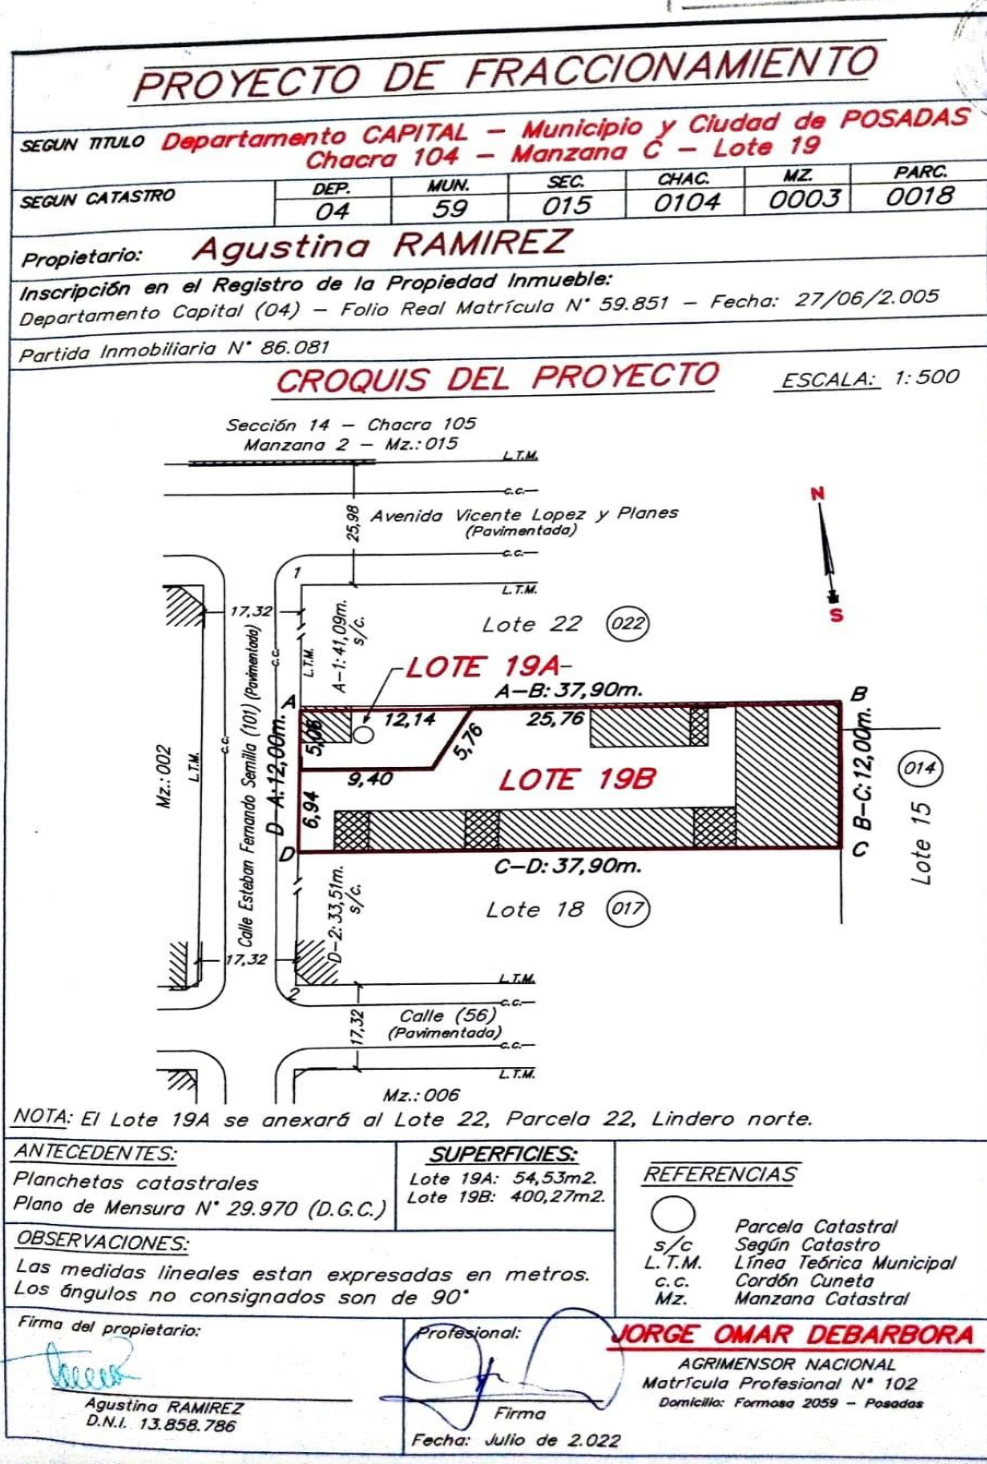



Honorable Concejo Deliberante
de la Ciudad de Posadas

PROYECTO DE FRACCIONAMIENTO

SEGUN TITULO **Departamento CAPITAL - Municipio y Ciudad de POSADAS**
Chacra 104 - Manzana C - Lote 19

SEGUN CATASTRO	DEP.	MUN.	SEC.	CHAC.	MZ.	PARC.
	04	59	015	0104	0003	0018


Propietario: **Agustina RAMIREZ**

Inscripción en el Registro de la Propiedad Inmueble:
Departamento Capital (04) - Folio Real Matrícula N° 59.851 - Fecha: 27/06/2.005

Partida Inmobiliaria N° 86.081

CROQUIS DEL PROYECTO

ESCALA: 1:500

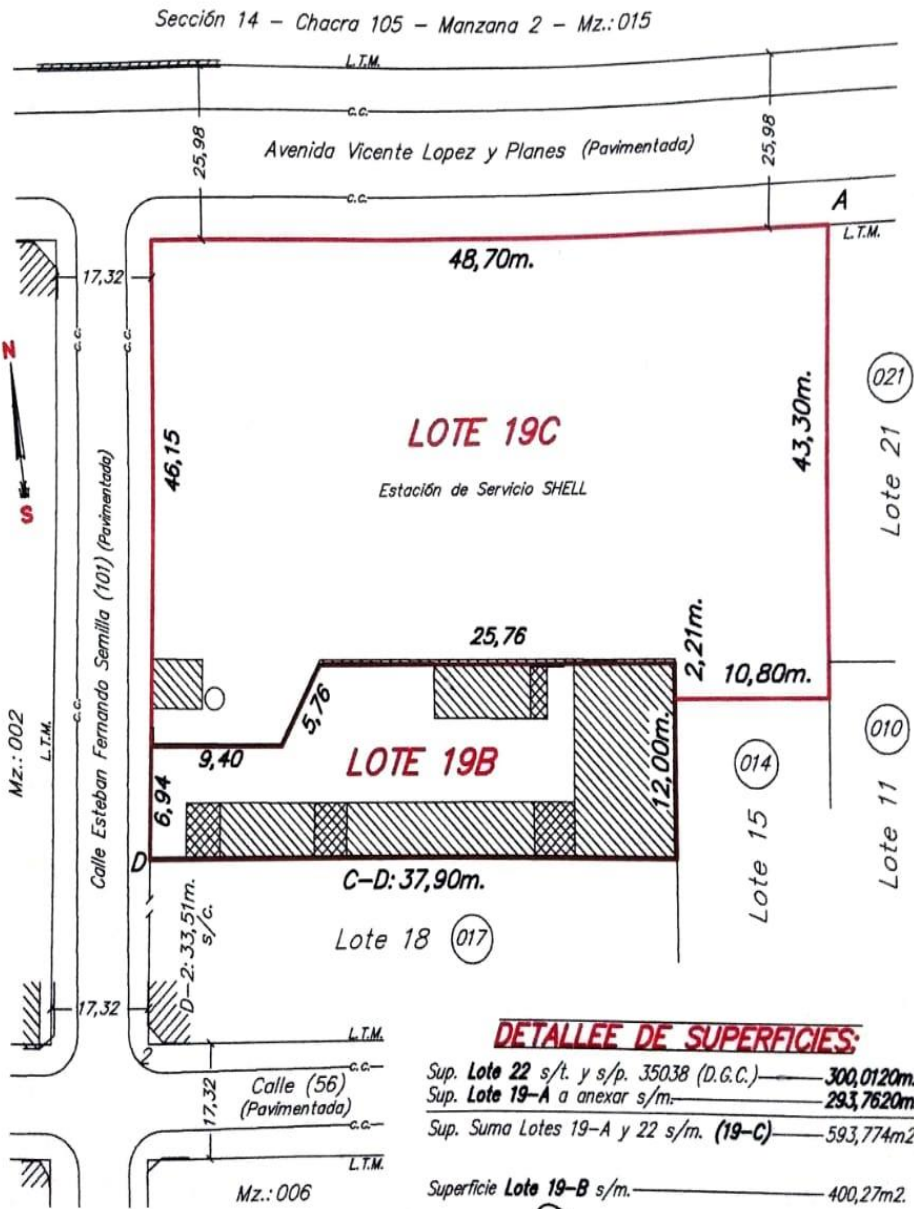

Profesional:

JORGE OMAR DEBARBORA

AGRIMENSOR NACIONAL
Matrícula Profesional N° 102
Domicilio: Formosa 2059 - Posadas

(Firma)
Firma

Fecha: Septiembre de 2.024