




Honorable Concejo Deliberante
de la Ciudad de Posadas


ORDENANZA XVIII - N° 316

ANEXO ÚNICO

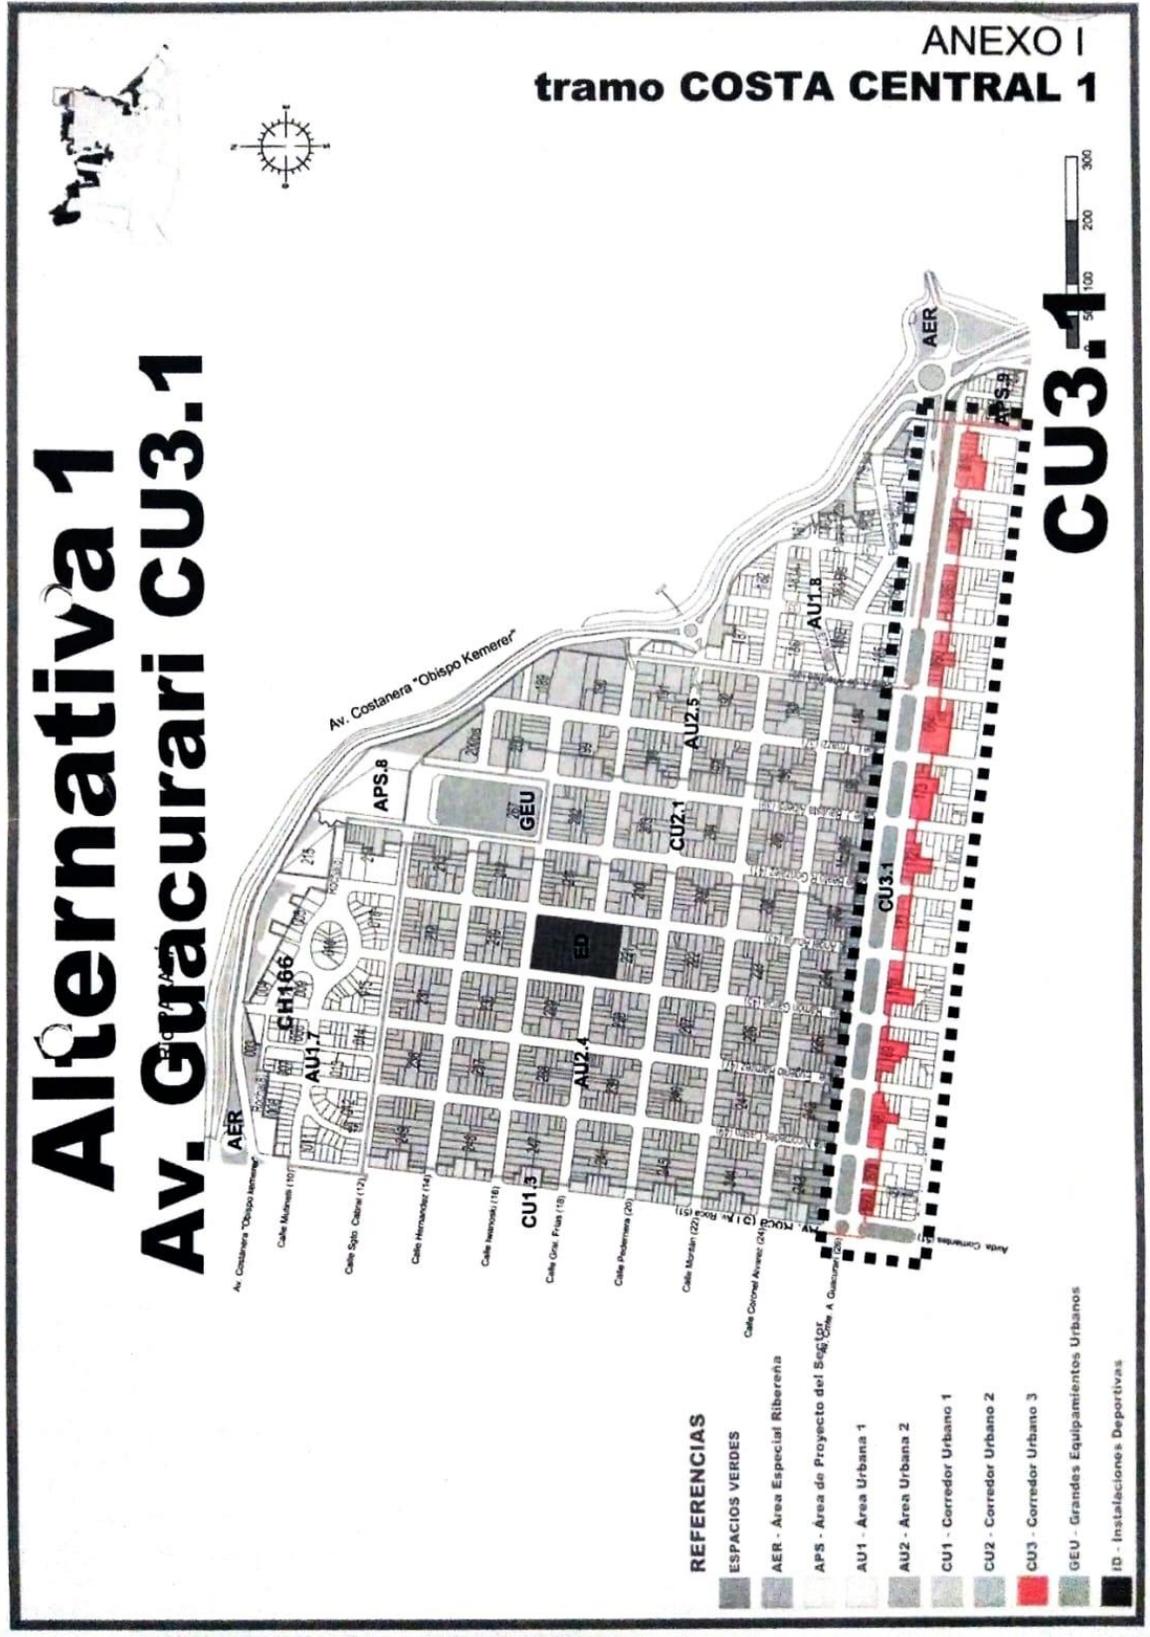




Honorable Concejo Deliberante
de la Ciudad de Posadas

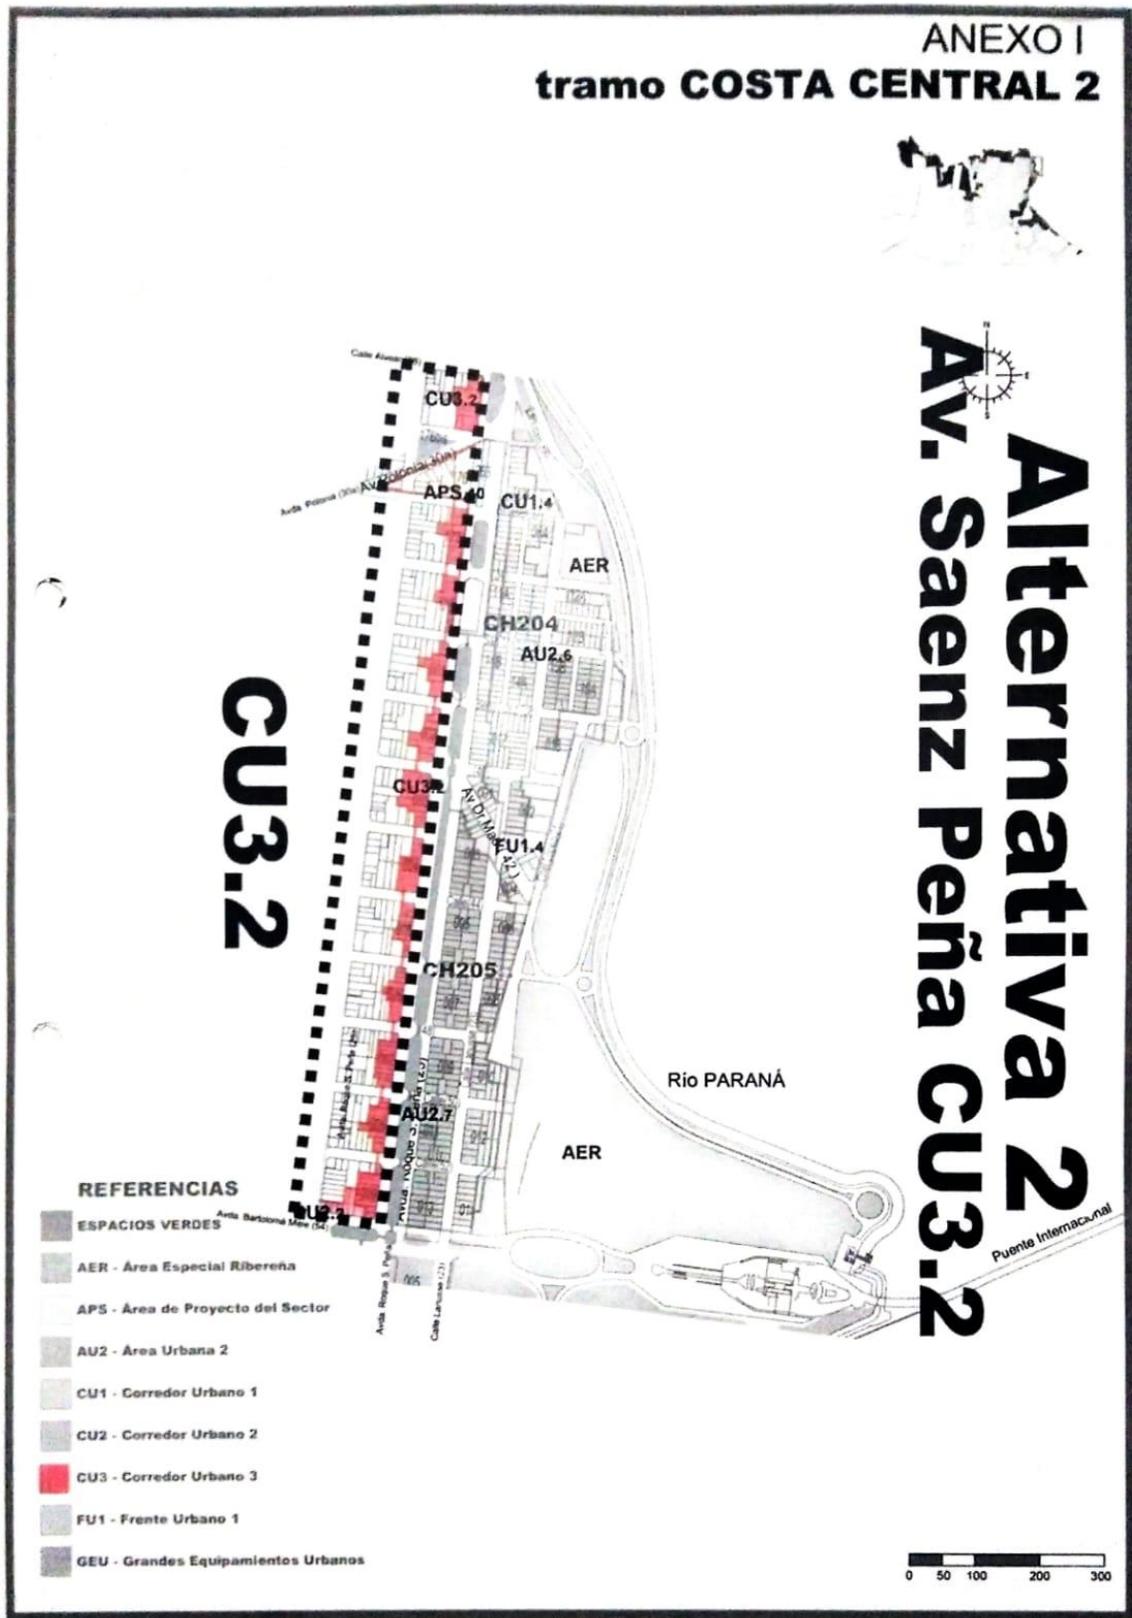



*Honorable Concejo Deliberante
de la Ciudad de Posadas*

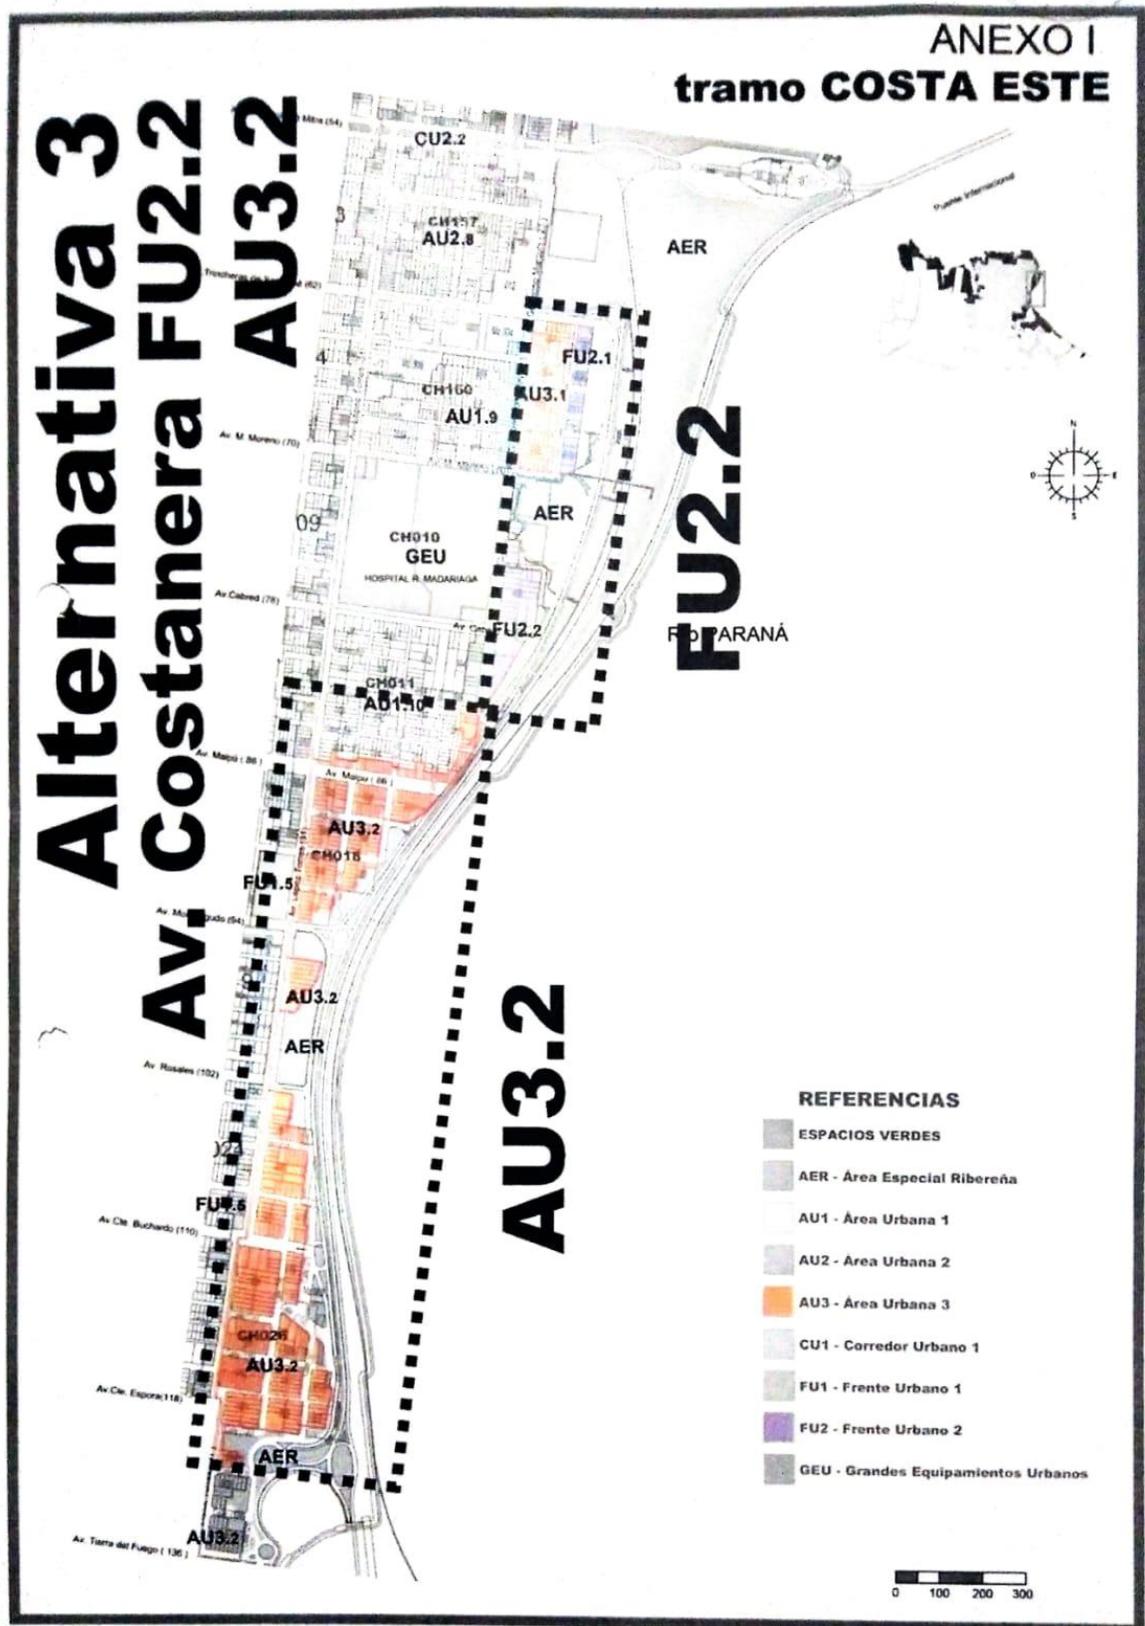

REFERENCIAS

- ESPACIOS VERDES
- AER - Área Especial Ribereña
- AU1 - Área Urbana 1
- AU2 - Área Urbana 2
- AU3 - Área Urbana 3
- CU1 - Corredor Urbano 1
- FU1 - Frente Urbano 1
- FU2 - Frente Urbano 2
- GEU - Grandes Equipamientos Urbanos