



# Boletín Oficial

"2024 - Año de la Digitalización y Simplificación Administrativa,  
de las Startups, de la Inteligencia Artificial, del Desarrollo de la  
Ciudadanía Digital y la Salud Mental."

**DEPARTAMENTO EJECUTIVO MUNICIPAL DE LA CIUDAD DE POSADAS**

**AÑO XL**

**Nº 2035**

**POSADAS - MISIONES**

## DEPARTAMENTO EJECUTIVO

INTENDENTE: **Ing. STELATTO LEONARDO ALBERTO**  
SECRETARIO DE GOBIERNO: **Dr. AMABLE JOSE ANTONIO**  
SECRETARIO DE HACIENDA: **C.P.N. GUASTAVINO SEBASTIÁN ALEJANDRO**  
SECRETARIA DE SALUD Y CALIDAD DE VIDA: **Dr. ORIHUELA MATIAS ARIEL**  
SECRETARIO DE PLANIFICACIÓN ESTRATEGICA Y TERRITORIAL: **Ing. MAZUR CARLOS M.**  
SECRETARIO DE TURISMO Y DESARROLLO ECONOMICO: **Lic. CARMONA JUAN DIEGO**  
SECRETARIO DE OBRAS PUBLICAS: **Ing. BERGER EUGENIO ALBERTO**  
SECRETARIO DE SERVICIOS PUBLICOS: **Ing. NIELSEN NESTOR CARLOS**  
SECRETARIA DE CULTURA Y EDUCACION: **Mgtr. DACHARY MARIELA ROMINA**  
SECRETARIO DE MOVILIDAD URBANA: **Ing. JARDIN LUCAS MARTÍN**  
SECRETARIA DE DEPORTES Y DESARROLLO HUMANO: **Dra. FLORES, GABRIELA ANDREA**  
UNIDAD DE COORDINACIÓN Y GESTIÓN: **Téc. ASUNCION MARIA YOLANDA**  
COORDINACION DE TIERRA Y HABITAT: **Sra. HAYSLER MARLENE**

## DEPARTAMENTO LEGISLATIVO HONORABLE CONCEJO DELIBERANTE

**PRESIDENTE:** Dr. JAIR DIB  
**VICEPRESIDENTE 1º:** Lic. MALENA MAZAL  
**VICEPRESIDENTE 2º:** Vet. PABLO ARGANARAZ

### CONCEJALES:

Prof. TRAIID LAURA  
Ing. CARDOZO HECTOR  
Dña. SCROMEDA LUCIANA  
Ing. ROMERO DARDO  
Ing. ALMIRON SAMIRA  
Dr. MARTINEZ HORACIO  
Prof. SALOM JUDITH  
Dr. KOCH SANTIAGO  
Dra. GOMEZ DE OLIVEIRA VALERIA  
Don VELAZQUEZ PABLO  
Lic. JIMENEZ MARIA EVA

**DEFENSOR DEL PUEBLO:** Dra. FIORE CACERES VALERIA  
**SECRETARIO DEL H.C.D.:** Téc. TURKIENICZ GUSTAVO HERNAN

**DIRECTOR GENERAL DE ASUNTOS JURIDICOS:** Dr. NESTOR MARTIN ZAPPONE  
**DIRECTORA DE ASUNTOS JURIDICOS:** Dra. CORIA MARIA BELEN

Las publicaciones de este Boletín deben ser tenidas en cuenta por auténticas y no necesitan ratificación. -

**BOLETIN OFICIAL DE LA MUNICIPALIDAD DE POSADAS**

**NÚMERO:** 2035 .-

**FECHA DE PUBLICACIÓN:** 03 de Junio del 2024.-

**AÑO:** XL

**INDICE DE CONTENIDO**

**ORDENANZA I - N° 86:** «**CREASE** el Archivo Digital en el ámbito del Departamento Ejecutivo Municipal, el Honorable Concejo Deliberante y la Defensoría del Pueblo de la Ciudad de Posadas.»-----**Pág. 3 a 5**

**DECRETO N° 597/2024:**«**PROMULGASE** y **TENGASE** por Ordenanza Municipal de la Ciudad de Posadas, bajo la nomenclatura I - N° 86.»----- **Pág. 6**

**ORDENANZA III - N° 259:** «**ADHIERASE** el Municipio de la Ciudad de Posadas al Artículo 1° de la Ley Provincial XVII - N° 125.»-----**Pág. 6**

**DECRETO N° 458/2024:**«**PROMULGASE** y **TENGASE** por Ordenanza Municipal de la Ciudad de Posadas, bajo la nomenclatura III - N° 259.»----- **Pág. 7**

**ORDENANZA XVIII - N° 307:** «**DESIGNASE** con el nombre Pueblo Chico, al barrio ubicado en la sección 025, chacra 0000, manzana 0041, 0042, 0043, 0044, 0045, 0046, 0047, 0048, 0049, 0050, 0051 y 0052 de nuestra ciudad.»-----**Pág. 8 a 21**

**DECRETO N° 524/2024:**«**PROMULGASE** y **TENGASE** por Ordenanza Municipal de la Ciudad de Posadas, bajo la nomenclatura XVIII - N° 307.»----- **Pág. 22**

**EDICTO N° 26/2024 - Sepultura Sector 6 - CEMENTERIO LA PIEDAD:** «La Municipalidad de la ciudad de Posadas, cita y emplaza a los señores contribuyentes que se encuentran en mora por los derechos del cementerio «La Piedad».»-----**Pág. 22**

**LLAMADO A CONCURSO PUBLICO DE ANTECEDENTES: «CONVOCASE A CONCURSO DE ANTECEDENTES** para la adjudicación, por un período de treinta y seis ~~36~~ meses, de la explotación comercial del Local N° 07-08 en el Mercado Villa Urquiza.»-----**Pág. 23**

**LLAMADO A CONCURSO PUBLICO DE ANTECEDENTES: «CONVOCASE A CONCURSO DE ANTECEDENTES** para la adjudicación, por un período de treinta y seis ~~36~~ meses, de la explotación comercial del Local N° 15 en el Mercado Villa Urquiza.»-----**Pág. 23**

**OFICIO N° 333 - EDICTO N° 17/2024:**«**CAUSA N° 2943/J/2020** - JACQUES Lucas Sebastián - Acta de Infracción N° 135503.»-----**Pág. 24**

**OFICIO N° 334 - EDICTO N° 18/2024:**«**CAUSA N° 207/F/2019** - FERREYRA Ezequiel - Acta de Infracción N° 153958.»-----**Pág. 25**

# ORDENANZA I N° 86

EL HONORABLE CONCEJO DELIBERANTE DE LA CIUDAD DE POSADAS

SANCIONA CON FUERZA DE:

## ORDENANZA:

### CAPÍTULO I DISPOSICIONES GENERALES


ARTÍCULO 1°.- CRÉASE el Archivo Digital en el ámbito del Departamento Ejecutivo Municipal, el Honorable Concejo Deliberante y la Defensoría del Pueblo de la ciudad de Posadas, donde serán alojados los documentos digitalizados y los generados en formato electrónico o digital.-


ARTÍCULO 2°.- LA presente Ordenanza tiene por objeto principal la digitalización, indexación, guarda y recuperación de los documentos que se encuentren alojados físicamente en el archivo de cada una de las dependencias mencionadas en el Artículo 1°, como así también, todos aquellos documentos que en el futuro se generen cuyo destino final sea su archivo.-

ARTÍCULO 3°.- LA función principal del Archivo Digital es brindar acceso inmediato, ordenado y completo de la documentación alojada e iniciar el proceso hacia la despapelización.-

### CAPÍTULO II DOCUMENTOS DEL ARCHIVO DIGITAL

ARTÍCULO 4°.- LOS documentos en soporte físico que se encuentren alojados en el archivo podrán ser guardados y conservados en soporte electrónico u óptico indeleble, cualquiera sea el soporte primario en que estén redactados y construidos, utilizando medios de memorización de datos, cuya tecnología conlleve la modificación irreversible de su estado físico y garantice su estabilidad, perdurabilidad, inmutabilidad e inalterabilidad, asegurando la fidelidad, uniformidad e integridad de la información que constituye la base de la registración.-

  
GUSTAVO HERNÁN TURKIENICZ  
SECRETARIO  
Honorable Concejo Deliberante  
de la Ciudad de Posadas

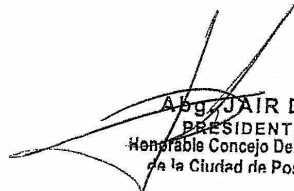  
Asg. JAIR DIB  
PRESIDENTE  
Honorable Concejo Deliberante  
de la Ciudad de Posadas

...//2

ARTÍCULO 5°.- LOS documentos redactados en primera generación en soporte electrónico u óptico indeleble y los reproducidos en soporte electrónico u óptico indeleble a partir de originales de primera generación en cualquier otro soporte, serán considerados originales y poseerán pleno valor probatorio, en los términos del Artículo 286º cctes. y sptes. del Código Civil y Comercial de la Nación.-

ARTÍCULO 6°.- LOS documentos nacidos digitales y los digitalizados a partir de un original en soporte papel, deben ser preservados manteniendo su integridad, autenticidad, fiabilidad, legibilidad y funcionalidad.-

ARTÍCULO 7°.- LA compulsa de documentos electrónicos y en soporte papel se realizará a través de un procedimiento que incluya la firma digital o electrónica del personal encargado de la misma garantizando la autenticidad y la integridad de la copia.-

ARTÍCULO 8°.- LA exigencia legal de conservar documentos, registros o datos, conforme a la legislación vigente en la materia, queda satisfecha con los correspondientes documentos firmados digitalmente.-


### **CAPÍTULO III DESTRUCCIÓN DE DOCUMENTOS**


ARTÍCULO 9°.- LOS archivos en formato papel perderán su valor jurídico cuando hayan dejado de ser necesarios o pertinentes a los fines para los cuales hubiesen sido archivados una vez finalizado el procedimiento de transformación digital.-

ARTÍCULO 10°.- LOS documentos digitalizados podrán ser destruidos o entregados a las partes que acrediten interés legítimo, procediéndose previamente a su anulación. Quedan exceptuados los documentos que, por su valor histórico o cultural, deben ser conservados en soporte original.-

ARTÍCULO 11°.- LA documentación de terceros será destruida luego de transcurrido el plazo que fije la reglamentación, transcurrido el mismo sin que se haya reclamado su devolución o conservación caducará todo derecho a objetar el procedimiento al cual fuera sometida y el destino posterior dado a la misma.-

...///3

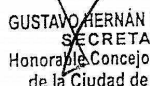  
GUSTAVO HERNÁN TURKIENICZ  
SECRETARIO  
Honorable Concejo Deliberante  
de la Ciudad de Posadas

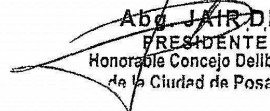  
Abg. JAIR DIB  
PRESIDENTE  
Honorable Concejo Deliberante  
de la Ciudad de Posadas

.../...  
ARTÍCULO 12°.- LA eliminación de los documentos podrá ser practicada por cualquier procedimiento que asegure su destrucción total o parcial, con la intervención y supervisión de los funcionarios autorizados.-

#### CAPÍTULO IV CONFIDENCIALIDAD

ARTÍCULO 13°.- LA seguridad y confidencialidad de los datos contenidos en la documentación a digitalizar estará a cargo de los responsables que intervengan en cualquier etapa del proceso de digitalización, indexación, guarda y recuperación de los mismos, encontrándose obligados a adoptar las medidas técnicas y organizativas que resulten necesarias, a fin de evitar su adulteración, pérdida, consulta o tratamiento no autorizado.-

ARTÍCULO 14°.- LOS responsables y las personas autorizadas que intervengan en cualquier fase de digitalización, indexación, guarda y recuperación de los mismos se encuentran obligados a mantener la confidencialidad respecto a los datos que tomen conocimiento en ejercicio de su función.-

#### CAPÍTULO V DISPOSICIONES PARTICULARES

ARTÍCULO 15°.- EL Archivo Digital se aloja en las plataformas digitales existentes de cada una de las entidades mencionadas en el Artículo 1°, como así también podrán ser trasladados a cualquier otra plataforma digital cuando las circunstancias así lo requieran.-

ARTÍCULO 16°.- LA reglamentación que dicte cada organismo debe incluir un manual de procedimientos para la digitalización, indexación, guarda y recuperación de los documentos que se alojen en el Archivo Digital.-

ARTÍCULO 17°.- AUTORIZÁSE a cada organismo determinar las partidas presupuestarias que correspondan para la implementación de la presente Ordenanza.-

ARTÍCULO 18°.- REGÍSTRESE, comuníquese al Departamento Ejecutivo Municipal, cumplido, ARCHÍVESE.-

Dada en la Sala de Sesiones de este Honorable Cuerpo en su  
Sesión Ordinaria N° 08 del día 02 de mayo de 2024.-

GUSTAVO HERNÁN TURKIENICZ  
SECRETARIO  
Honorable Concejo Deliberante  
de la Ciudad de Posadas



Abg. JAIR DIB  
PRESIDENTE  
Honorable Concejo Deliberante  
de la Ciudad de Posadas

**DECRETO N° 597:** De fecha 22 de Mayo del 2024. -

«**PROMULGASE** y **TENGASE** por Ordenanza Municipal de la Ciudad de Posadas, bajo la nomenclatura I - N° 86.»

**ARTÍCULO 1°.-PROMÚLGASE y TÉNGASE** por Ordenanza Municipal de la Ciudad de Posadas, la sancionada por el Honorable Concejo Deliberante en fecha 02/05/2024, bajo la nomenclatura I N° 86, según texto de la misma que forma parte integrante del presente Decreto. -

**ARTÍCULO 2°.-PUBLÍQUESE** el presente instrumento en el Boletín Oficial de la Municipalidad de la Ciudad de Posadas, en cumplimiento a lo establecido por la Ordenanza I - N° 3 (Decreto Promulgatorio N° 636/75), y Carta Orgánica Municipal.

**ARTÍCULO 3°.** REFRENDARÁN el presente Decreto los Señores Secretarios de Gobierno, y de Hacienda. -

**ARTÍCULO 4°.-REGÍSTRESE.** Tomen conocimiento las Secretarías Municipales. Fiscalía Municipal. Contadora Municipal. Dirección General de Asuntos Jurídicos. Remítase copia autenticada al Honorable Concejo Deliberante de la Ciudad de Posadas. Cumplido. **ARCHÍVESE.**

**Fdo.:** Ing. Stelatto - Dr. Amable - C.P. Guastavino.-

## ORDENANZA III N° 259

EL HONORABLE CONCEJO DELIBERANTE DE LA CIUDAD DE POSADAS

SANCIONA CON FUERZA DE:

### ORDENANZA:

**ARTÍCULO 1°.- ADHIÉRASE** el Municipio de la ciudad de Posadas al Artículo 1° de la Ley Provincial XVII - N° 125, la cual instituye el Día Provincial de Sensibilización sobre el Síndrome de Asperger, que se conmemora el día 18 de febrero de cada año, en consonancia con lo establecido en la Ley Nacional N° 27.517, la que como Anexo Único forma parte integrante de la presente Ordenanza.-

**ARTÍCULO 2°.- FACÚLTASE** al Departamento Ejecutivo Municipal a realizar los 18 de febrero de cada año, las siguientes actividades y campañas de sensibilización para visibilizar y promover el conocimiento sobre el Síndrome de Asperger:

- a) charlas informativas en escuelas, universidades y centros comunitarios;
- b) talleres de sensibilización para profesionales de la salud y la educación;
- c) campañas de difusión en redes sociales y medios de comunicación institucionales;
- d) eventos culturales y deportivos e inclusivos;
- e) foros de debate y mesas redondas;
- f) cualquier otra acción vinculada a la temática.-

**ARTÍCULO 3°.- INVÍTASE** a las instituciones públicas y privadas, organizaciones sociales, medios de comunicación y a la comunidad en general, a adherirse a la presente iniciativa y colaborar en la organización de actividades para conmemorar el día de sensibilización sobre el Síndrome de Asperger en nuestra Ciudad.-

**ARTÍCULO 4°.- AUTORIZASE** al Departamento Ejecutivo Municipal a celebrar convenios con los organismos necesarios para la implementación de los objetivos de la presente Ordenanza.-

**ARTÍCULO 5°.- FACÚLTASE** al Departamento Ejecutivo Municipal a afectar las partidas presupuestarias necesarias para la implementación de la presente Ordenanza.-

GUSTAVO HERNÁN TURKIENICZ  
SECRETARIO  
Honorable Concejo Deliberante  
de la Ciudad de Posadas

AGS. JAIR DIB  
PRESIDENTE  
Honorable Concejo Deliberante  
de la Ciudad de Posadas

ANEXO ÚNICO

LEY XVII - N.º 125

ARTÍCULO 1.- Instítuyese el Día Provincial de sensibilización sobre el síndrome de Asperger, que se conmemora el día 18 de febrero de cada año, en consonancia con lo establecido en la Ley Nacional N.º 27.517.

GUSTAVO HERNÁN TURKINIENICZ  
SECRETARIO  
Honorable Concejo Deliberante  
de la Ciudad de Posadas

Abg. JAIR DIB  
PRESIDENTE  
Honorable Concejo Deliberante  
de la Ciudad de Posadas

---

**DECRETO N° 458:** De fecha 18 de Abril del 2024. -

«**PROMULGASE** y **TENGASE** por Ordenanza Municipal de la Ciudad de Posadas, bajo la nomenclatura III - N° 259.»

ARTÍCULO 1º.-PROMÚLGASE y TÉNGASE por Ordenanza Municipal de la Ciudad de Posadas, la sancionada por el Honorable Concejo Deliberante en fecha

04/04/2024, bajo la nomenclatura III N° 259, según texto de la misma que forma parte integrante del presente Decreto. -

ARTÍCULO 2º.-PUBLÍQUESE el presente instrumento en el Boletín Oficial de la Municipalidad de la Ciudad de Posadas, en cumplimiento a lo establecido por la Ordenanza I - N° 3 (Decreto Promulgatorio N° 636/75), y Carta Orgánica Municipal.

ARTÍCULO 3º. ENCOMIÉNDESE, a la Secretaria de Salud y Calidad de Vida a gestionar las diligencias necesarias ante las autoridades pertinentes para cumplimentar con lo exigido en la Ordenanza promulgada, más específicamente en su Artículo 4º.

ARTÍCULO 4º. REFRENDARÁN el presente Decreto los Señores Secretarios de Gobierno, y de Salud y Calidad de Vida. -

ARTÍCULO 5º.-REGÍSTRESE. Tomen conocimiento las Secretarías Municipales. Fiscalía Municipal. Contadora Municipal. Dirección General de Asuntos Jurídicos. Remítase copia autenticada al Honorable Concejo Deliberante de la Ciudad de Posadas. Cumplido. **ARCHÍVESE.**

Fdo.: Ing. Stelatto - Dr. Amable - Dr. Orihuela. -

# ORDENANZA XVIII N° 307

EL HONORABLE CONCEJO DELIBERANTE DE LA CIUDAD DE POSADAS

SANCIONA CON FUERZA DE:

## ORDENANZA:


**ARTÍCULO 1°.- DESIGNASE** con el nombre Pueblo Chico, al barrio ubicado en la sección 025, chacra 0000, manzanas 0041, 0042, 0043, 0044, 0045, 0046, 0047, 0048, 0049, 0050, 0051 y 0052 de nuestra Ciudad.-

**ARTÍCULO 2°.- FORMA** parte de la presente Ordenanza como Anexo Único, copia de la nota de solicitud de la comisión vecinal barrio residencial Rincón de Itaembé y el informe brindado por la Dirección de Catastro de la Municipalidad de Posadas.-

**ARTÍCULO 3°.- REGÍSTRESE**, comuníquese al Departamento Ejecutivo Municipal, cumplido, **ARCHÍVESE**.-

Dada en la Sala de Sesiones de este Honorable Cuerpo en su Sesión Ordinaria N° 06 del día 18 de abril de 2024.-

GUSTAVO HERNÁN TURKINIENICZ  
SECRETARIO  
Honorable Concejo Deliberante  
de la Ciudad de Posadas

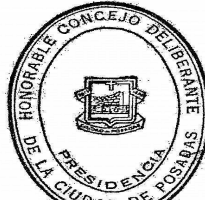

Abog. JAIR DIB  
PRESIDENTE  
Honorable Concejo Deliberante  
de la Ciudad de Posadas

### ANEXO ÚNICO

Posadas, 11 de Marzo de 2024

Honorable Consejo Deliberante de la Ciudad de Posadas  
Concejal Sr. Dardo Guido Romero  
S...../.....D

Par la presente se dirige a Ud. la Comisión Vecinal Barrio Residencial Rincón de Itaembé para solicitarle, dentro de sus posibilidades, ver la viabilidad y los medios para que podamos contar un nombre oficial para nuestro barrio que en este caso podría ser "Pueblo Chico" ya que el mismo es popularmente conocido por toda la sociedad posadeña y misionera.

Cabe mencionar nuestra solicitud se basa, dado que tenemos constantes inconvenientes cuando se trata pedidos de mejoras y otros beneficios o necesidades, como así también problemas con correos y envíos solicitados por vecinos porque no contamos con un nombre oficial que nos reconozcan.

Desde ya esperando un respuesta favorable lo saludamos Atte.

Lidia Ester de Valdi  
Presidenta Comisión Vecinal  
Rincón Itaembé  
+54 376 4572097

Horacio Javier Luciani  
Secretario Comisión Vecinal  
Rincón Itaembé  
+54 376 4572091

COMISION VECINAL  
BARRIO RINCON  
PUERTO CHICO  
POSADAS - MISIONES

Atuarenga Cristian  
Colaborador

GUSTAVO HERNÁN TURKINIENICZ  
SECRETARIO  
Honorable Concejo Deliberante  
de la Ciudad de Posadas


Abog. JAIR DIB  
PRESIDENTE  
Honorable Concejo Deliberante  
de la Ciudad de Posadas





"2024 - Año de la digitalización y simplificación administrativa, de las startups, de la inteligencia artificial, del desarrollo de la ciudadanía digital y la salud mental."

**Posadas**

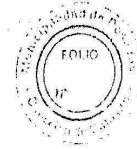

**Concejal Dardo Romero**  
**Su Despacho**

Visto el Exp. 6491/2024, ref: informe.

Se verificó la información solicitada del Barrio ubicado en S025 C0000 M0041-0042-0043-0045-0046-0047-0048-0049-0050-0051 y 0052. El Barrio no cuenta con nombre oficial y no existen barrios denominados "Pueblo Chico", por lo que no encuentro objeciones en tal denominación.

Para oficializar el proceso, debe presentar proyecto de Ordenanza de denominación nueva del Barrio.

Se adjuntan planchetas catastrales de las manzanas citadas.

Sin otro particular, lo saluda atentamente.

Dirección de Catastro  
14 de marzo de 2024

Ing. Agrim. Luciana Uffelman  
DIRECCIÓN DE CATASTRO  
Secretaría de Planificación  
Estratégica y Territorial  
MUNICIPALIDAD DE POSADAS



San Martín 1579 | 0800 888 2483 | [municipalidad@posadas.gov.ar](mailto:municipalidad@posadas.gov.ar) | [www.posadas.gov.ar](http://www.posadas.gov.ar)

**GUSTAVO HERNAN TURKIENICZ**  
**SECRETARIO**  
Honorable Concejo Deliberante  
de la Ciudad de Posadas


**Abog. JAIR DIB**  
**PRESIDENTE**  
Honorable Concejo Deliberante  
de la Ciudad de Posadas



SECCION 25

Campo Itaembé

MANZANA s/t A s/c041

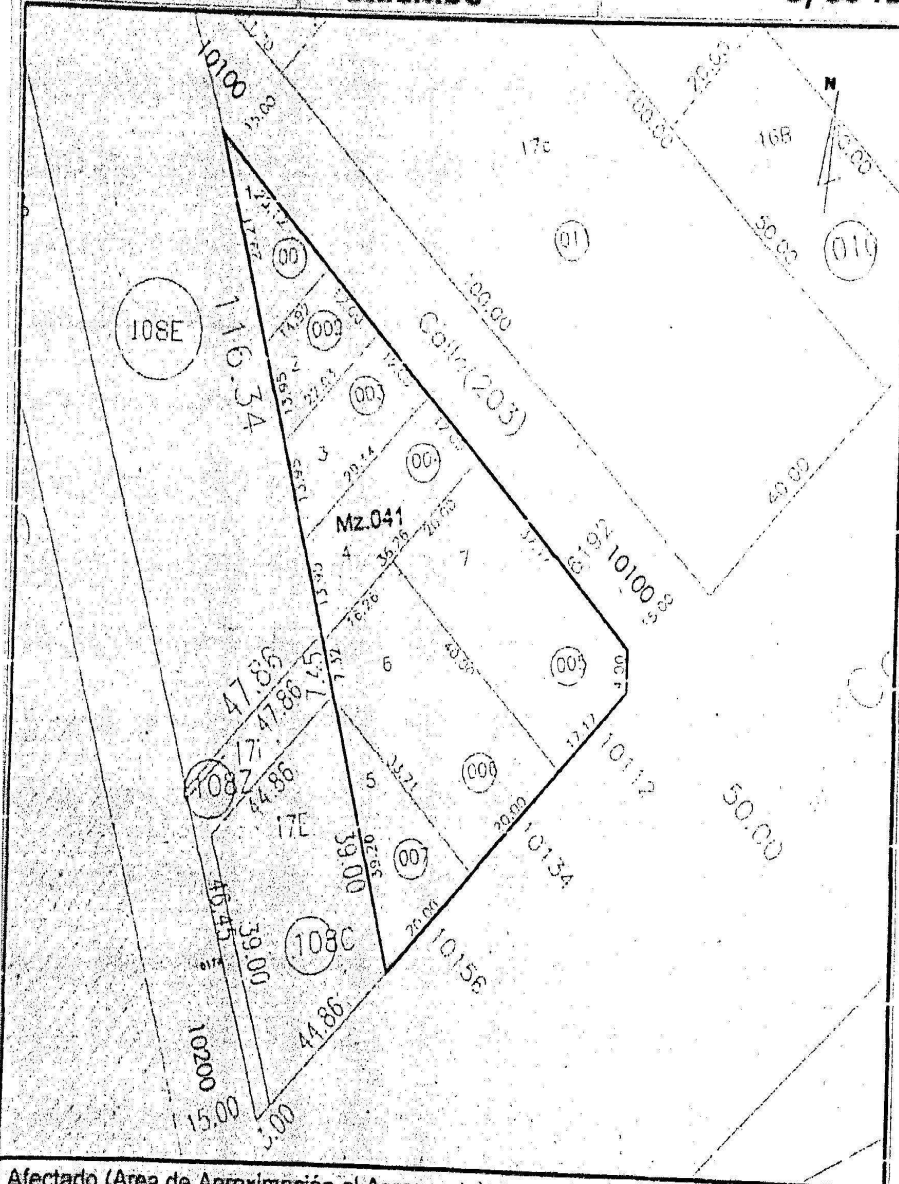

Afectado (Area de Aproximación al Aeropuerto).-

Según Ordenanza N°6894. Se deja sin efecto la obligatoriedad referente al retro de frente de edificación de 10 metros, sobre Ruta Nacional N° 12.


DIRECCION DE CATASTRO  
Información Geográfica

FECHA : 23/05/2023

ESCALA : 1: 1.500

GUSTAVO HERNÁN TURKIENICZ  
SECRETARIO  
Honorable Concejo Deliberante  
de la Ciudad de Posadas

Abog. JAIR DIB  
PRESIDENTE  
Honorable Concejo Deliberante  
de la Ciudad de Posadas

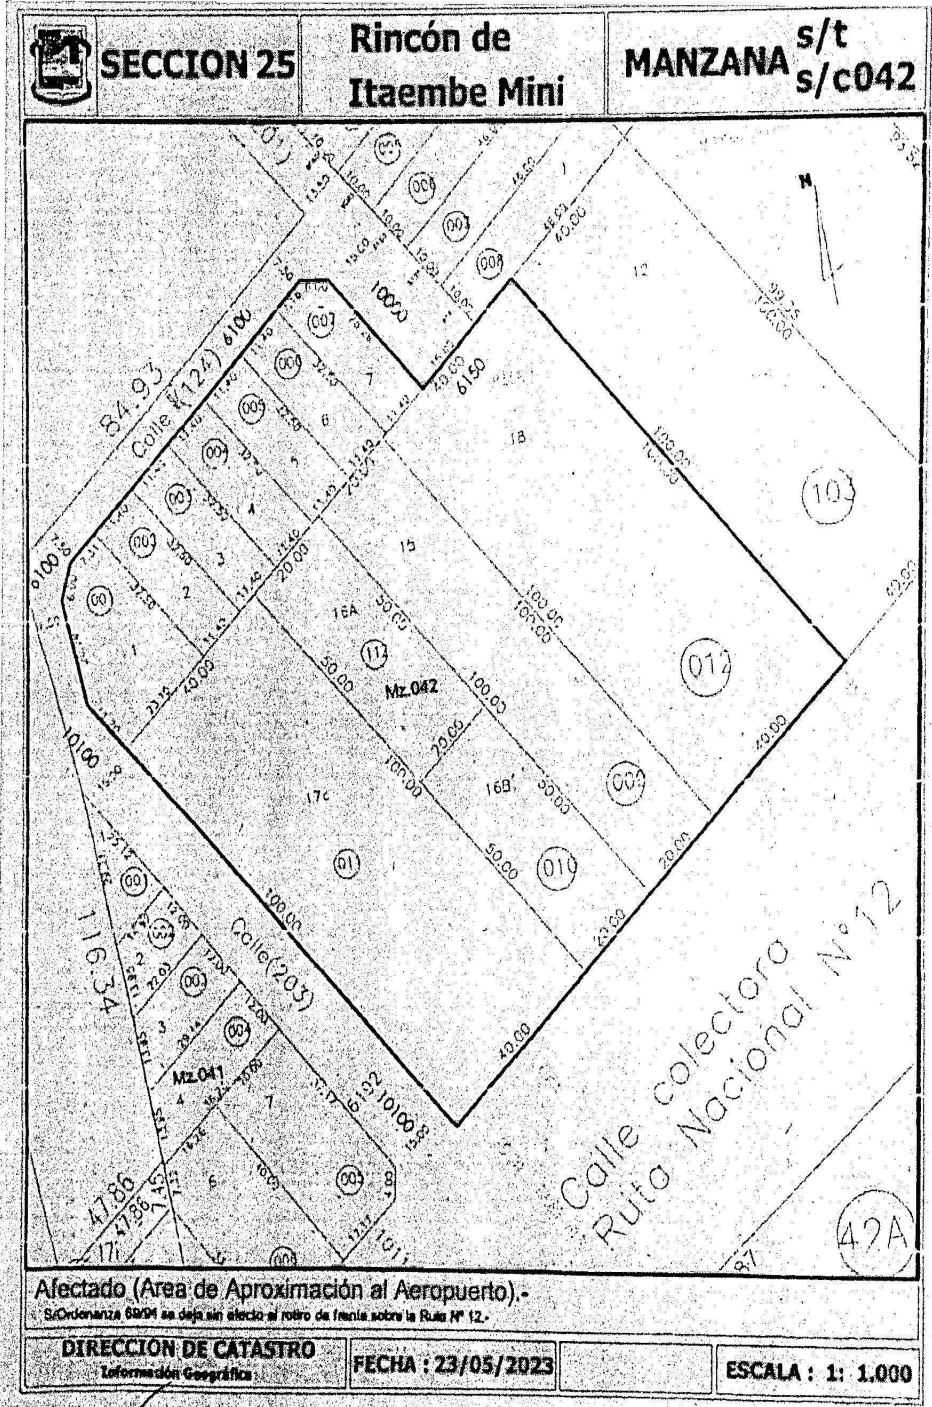

GUSTAVO HERNÁN TURKIEVICZ  
 SECRETARIO  
 Honorable Concejo Deliberante  
 de la Ciudad de Posadas


~~Abog. JAIR DIB~~  
 PRESIDENTE  
 Honorable Concejo Deliberante  
 de la Ciudad de Posadas



**SECCION 25**

**Campo Itaembé**

**MANZANA s/tC s/c043**

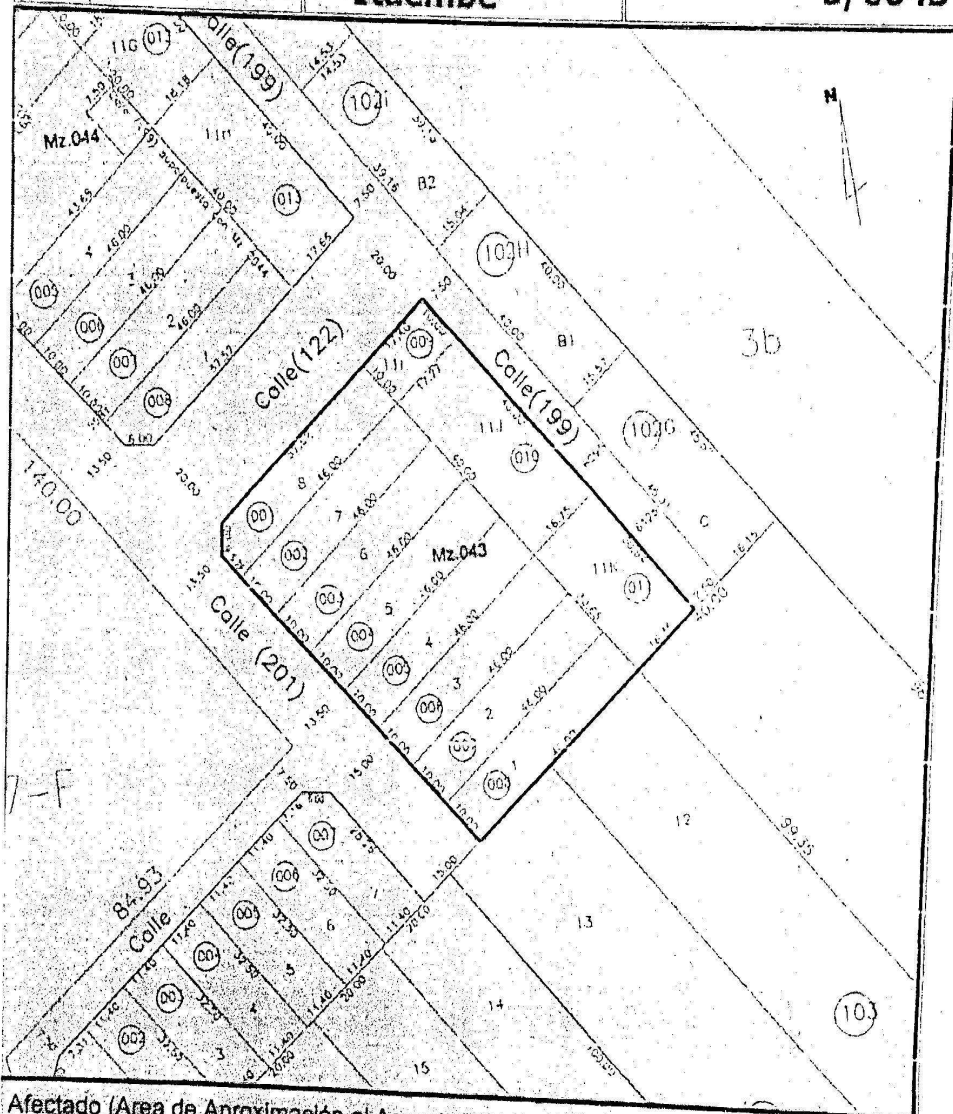

**Afectado (Area de Aproximación al Aeropuerto).**  
 A los efectos de regularizar la superposición de Dominio existente se propone la sanción de una Ordenanza mediante la cual, la actual Calle 199, superpuesta con parte de las Manzanas 43 y 44, sea desafectada del Dominio Público, afectada al Dominio Privado Municipal y permutada por la calle cedida a la Comuna según se indica en el Plano N° 47516(D.G.C.) en caso de reunirse la conformidad de los Interes involucrados. Asimismo las fracciones de la calle desafectada serán unificadas a los Lotes resultantes del fraccionamiento y transferidos al Dominio Privado correspondiente y posteriormente, a las nuevas fracciones y serán anejadas a los respectivos Lotes linderos de las Manzanas 43 y 44.

<b>DIRECCION DE CATASTRO</b> Información Geográfica	<b>FECHA :19/09/2018</b>	<b>ESCALA : 1: 1000</b>
--	--------------------------	-------------------------

GUSTAVO HERNÁN TURKIENICZ  
 SECRETARIO  
 Honorable Concejo Deliberante  
 de la Ciudad de Posadas


Abog. JUAN DIB  
 PRESIDENTE  
 Honorable Concejo Deliberante  
 de la Ciudad de Posadas



**SECCION 25**

**Campo Itaembé**

**MANZANA s/t D s/c044**

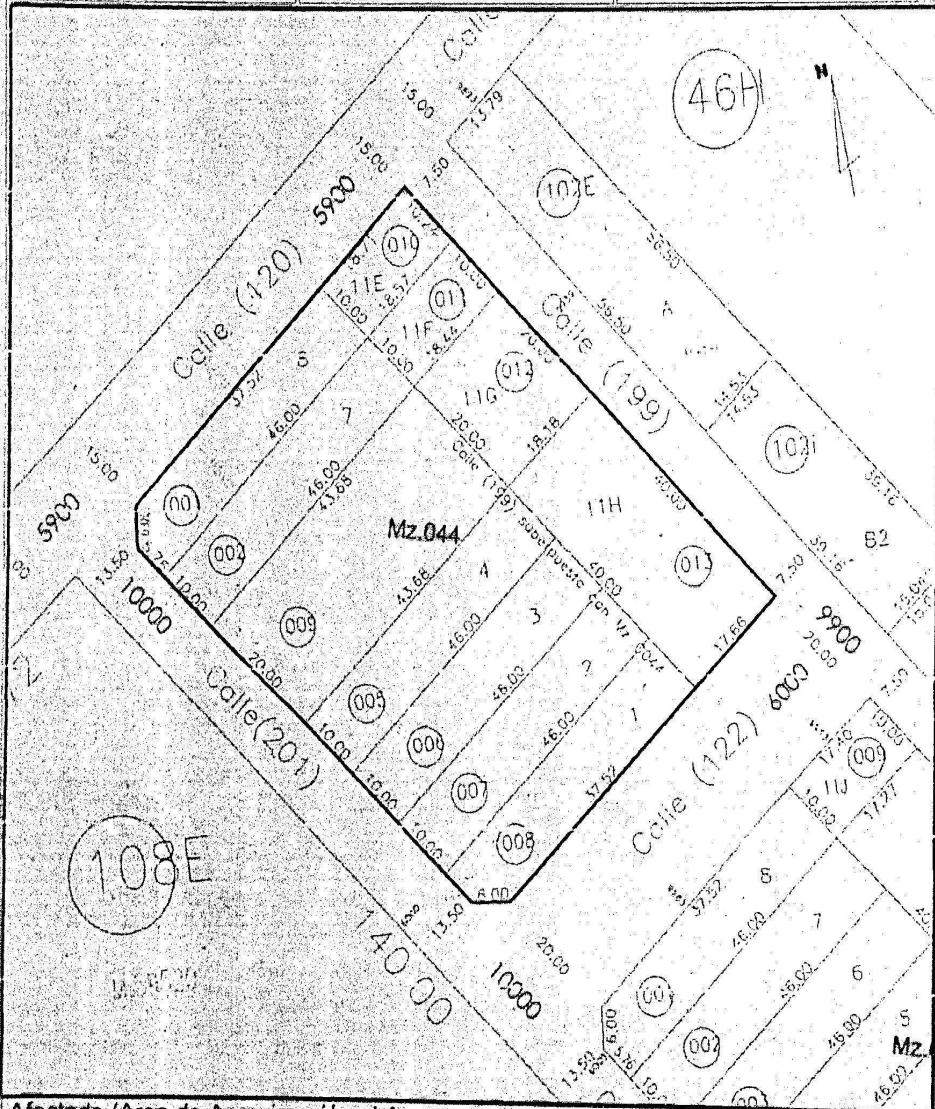

**Afectado (Area de Aproximación al Aeropuerto).-**

A los efectos de regularizar la superposición de Dominio existente se preparará la sesión de una Comisión mediante la cual, la actual Calle 108, superpuesta con parte de las Manzanas 43 y 44, sea desafectada del Dominio Público, afectada al Dominio Privado Municipal y permutada por la calle cédula a la Comuna según se indica en el Plano N° 47515(D.G.C.) en caso de reunirse la conformidad de los linderos involucrados. Asimismo las fracciones de la calle desafectada serán unificadas a los Lotes resultantes del fraccionamiento y transferidos al Dominio Privado correspondiente y posteriormente, a las nuevas fracciones y serán anexadas a los respectivos Lotes linderos de las Manzanas 43 y 44.

**DIRECCION DE CATASTRO**  
Información Geográfica

**FECHA 23/05/2023**

**ESCALA : 1: 750**

GUSTAVO HERNÁN TURKIENICZ  
SECRETARIO  
Honorable Concejo Deliberante  
de la Ciudad de Posadas


Abog. JAIR DIB  
PRESIDENTE  
Honorable Concejo Deliberante  
de la Ciudad de Posadas



**SECCION 25**

**Rincón de Itaembe Mini**

**MANZANA s/tE s/c045**

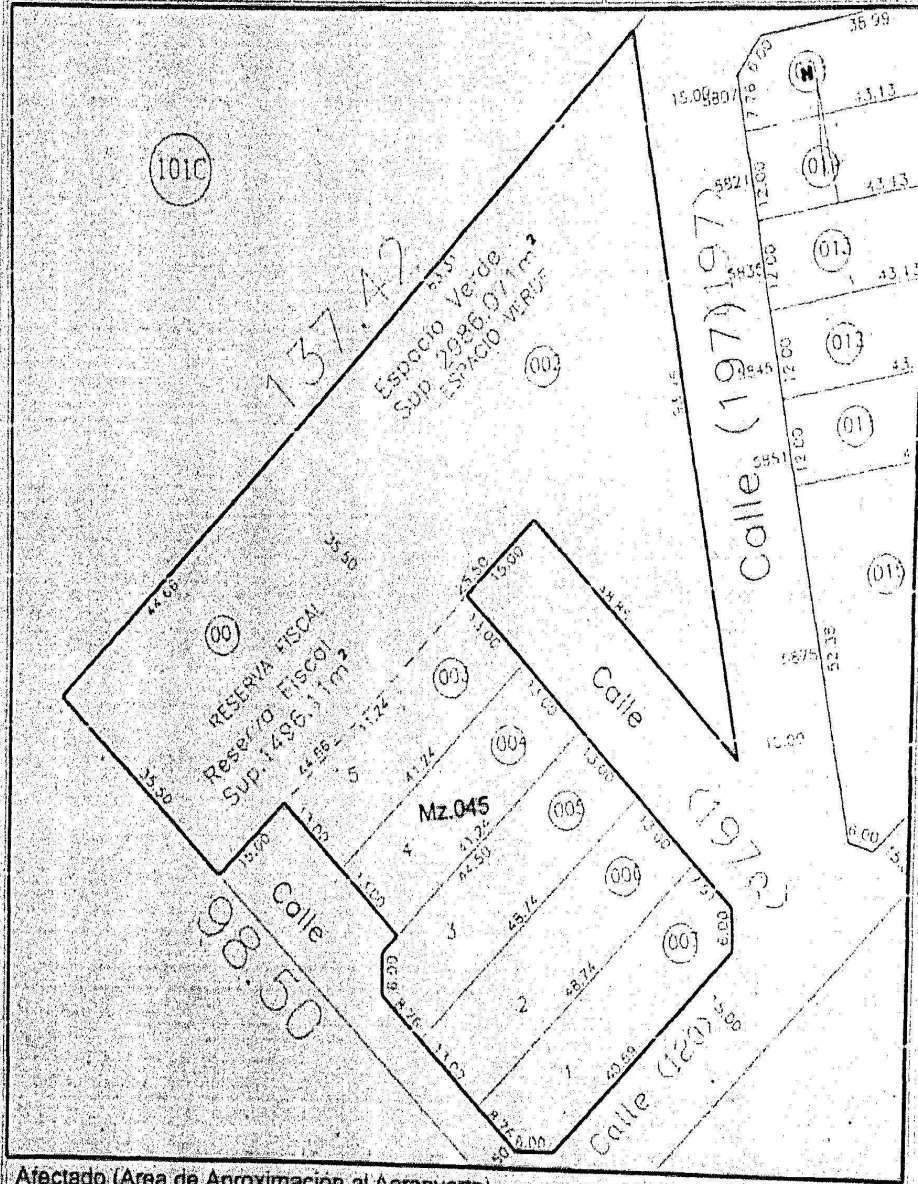



Afectado (Area de Aproximación al Aeropuerto).-


<b>DIRECCION DE CATASTRO</b> Información Geográfica	<b>FECHA :17/05/2018</b>	<b>ESCALA : 1: 750</b>
--	--------------------------	------------------------


GUSTAVO HERNÁN TURKINIENICZ  
SECRETARIO  
Honorable Concejo Deliberante  
de la Ciudad de Posadas

Abog. JAIR DIB  
PRESIDENTE  
Honorable Concejo Deliberante  
de la Ciudad de Posadas

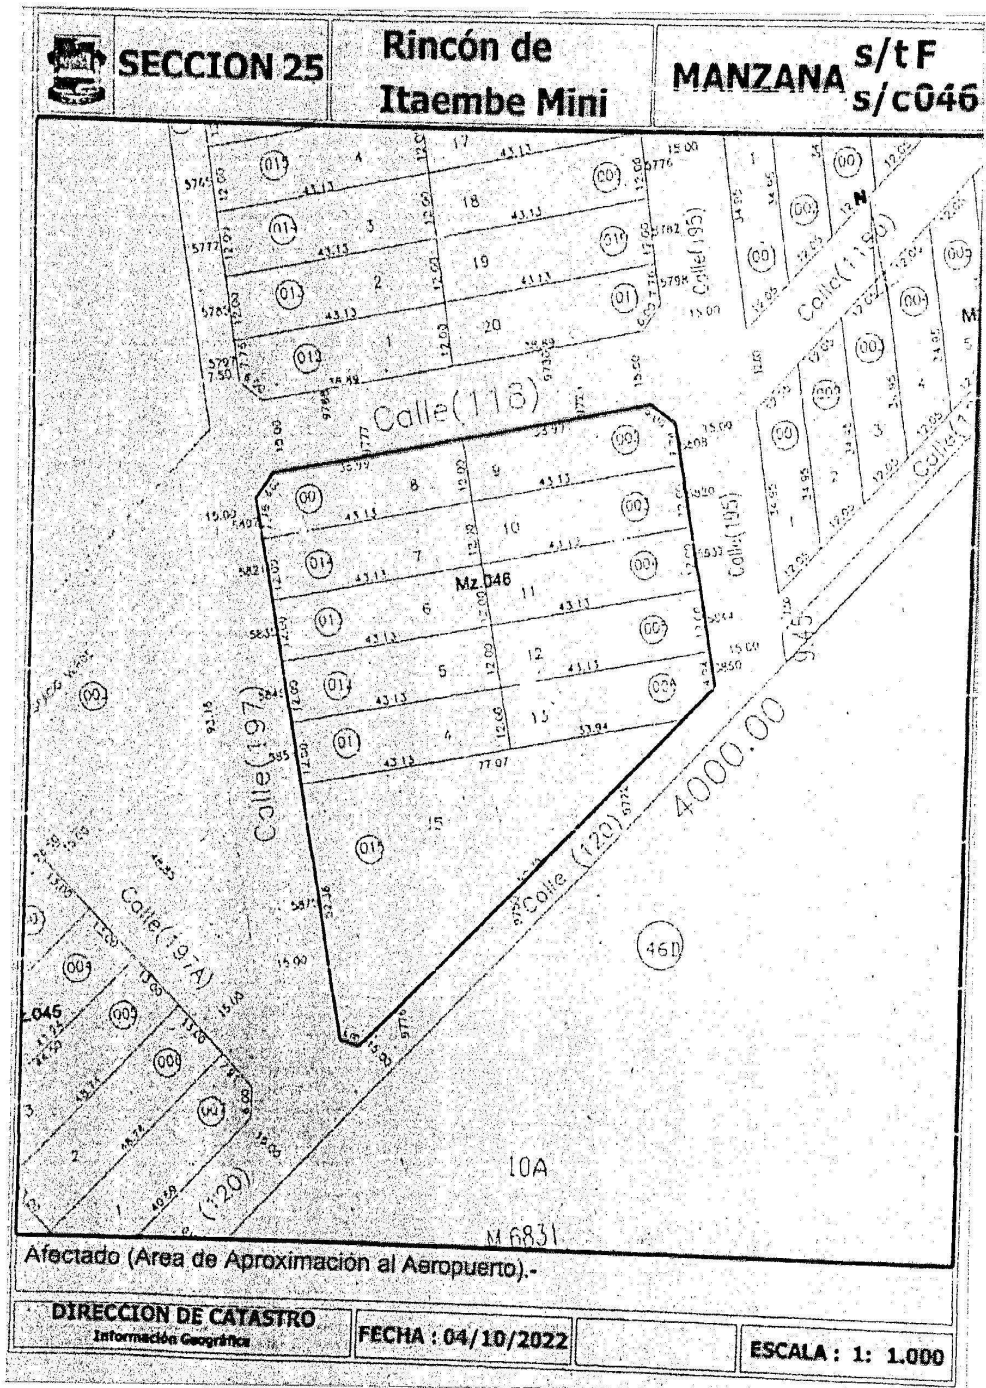

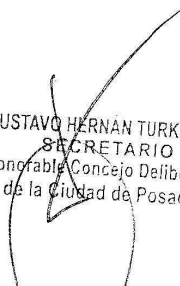  
**GUSTAVO HERNÁN TURKIENICZ**  
 SECRETARIO  
 Honorable Concejo Deliberante  
 de la Ciudad de Posadas

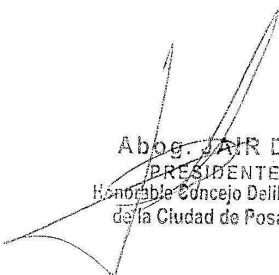  
**Abog. JAIR DIB**  
 PRESIDENTE  
 Honorable Concejo Deliberante  
 de la Ciudad de Posadas

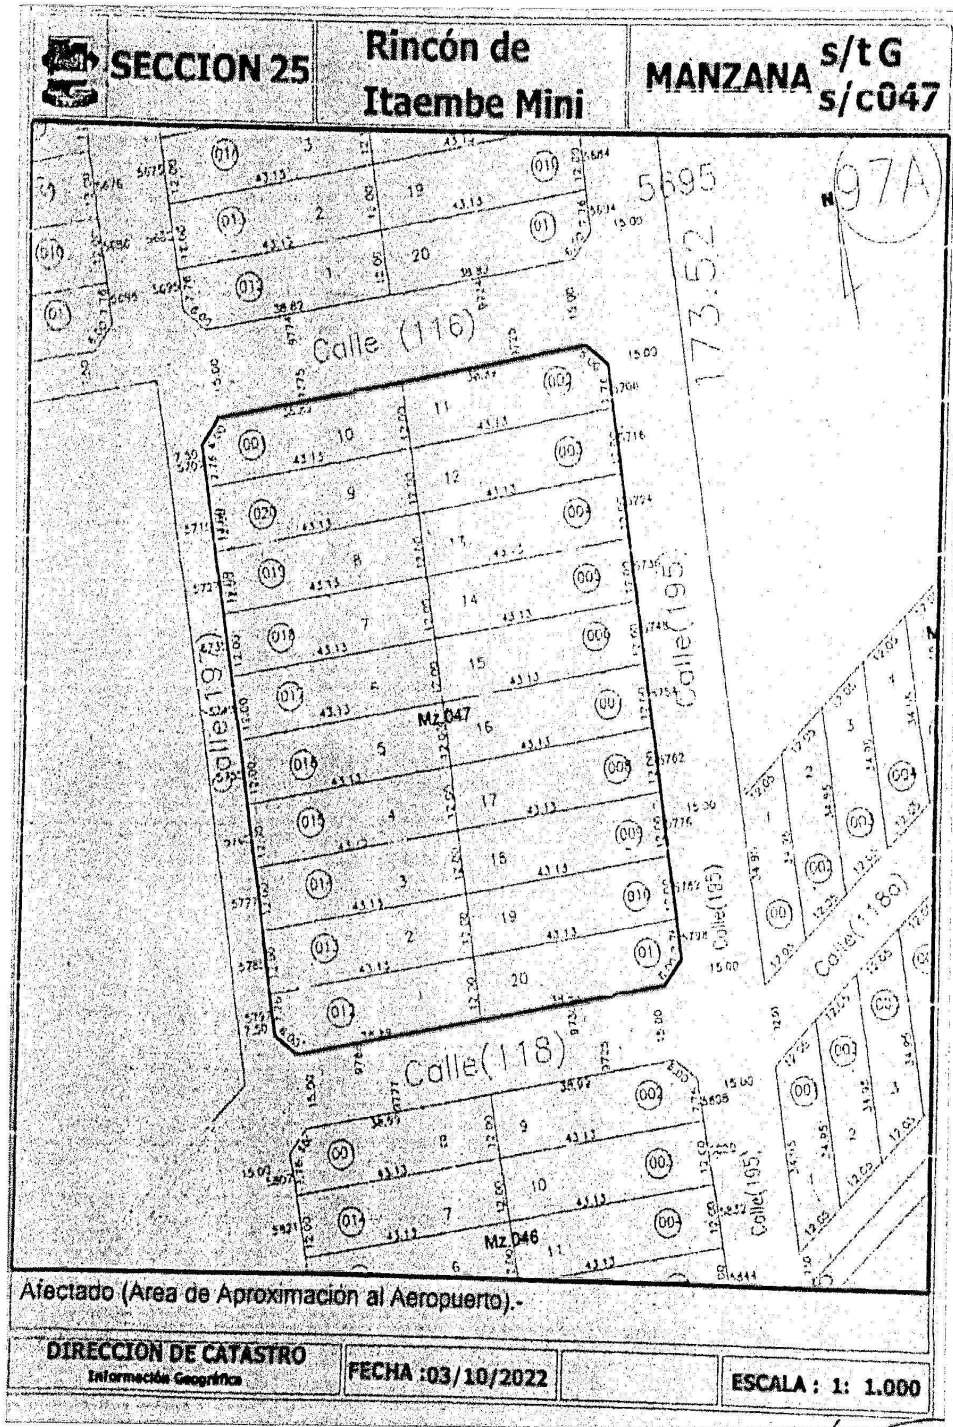

GUSTAVO VERNAN TURKIENICZ  
SECRETARIO  
Honorable Consejo Deliberante  
de la Ciudad de Posadas

Abog. JAIRO DIB  
PRESIDENTE  
Honorable Consejo Deliberante  
de la Ciudad de Posadas






**SECCION 25**

**Rincón de Itaembe Mini**

**MANZANA s/t I s/c048**

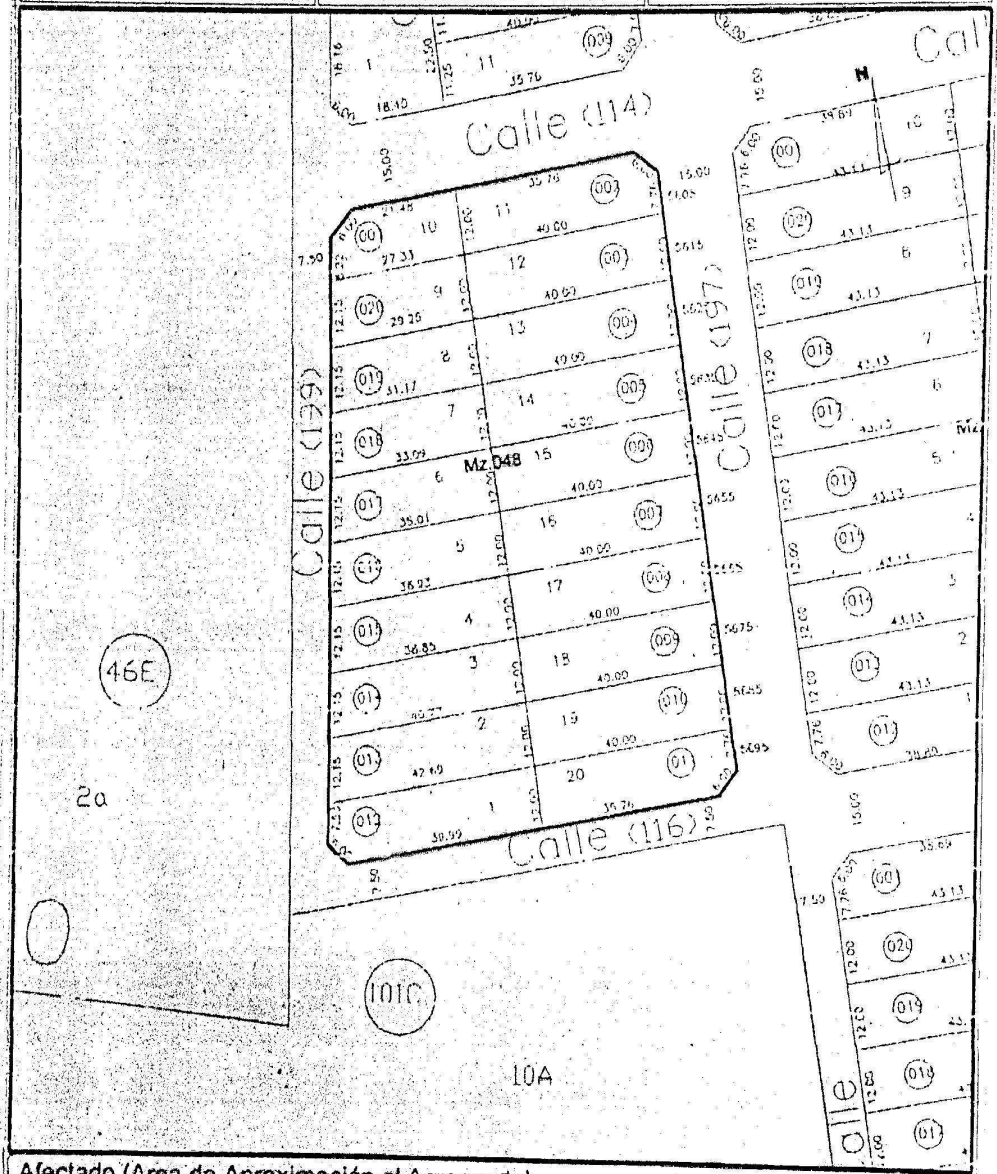


**Afectado (Area de Aproximación al Aeropuerto)-**

<b>DIRECCION DE CATASTRO</b> Información Geográfica	<b>FECHA : 28/08/2.012</b>	<b>Verf. Hidrolog.</b> SI	<b>ESCALA : 1: 1.000</b> Apto. Parte 3
--	----------------------------	------------------------------	---

GUSTAVO HERNÁN TURKIENICZ  
SECRETARIO  
Honorable Concejo Deliberante  
de la Ciudad de Posadas

Abog. JAIR DIB  
PRESIDENTE  
Honorable Concejo Deliberante  
de la Ciudad de Posadas

**SECCION 25**      **Rincón de Itaembe Mini**      **MANZANA s/tH s/c049**

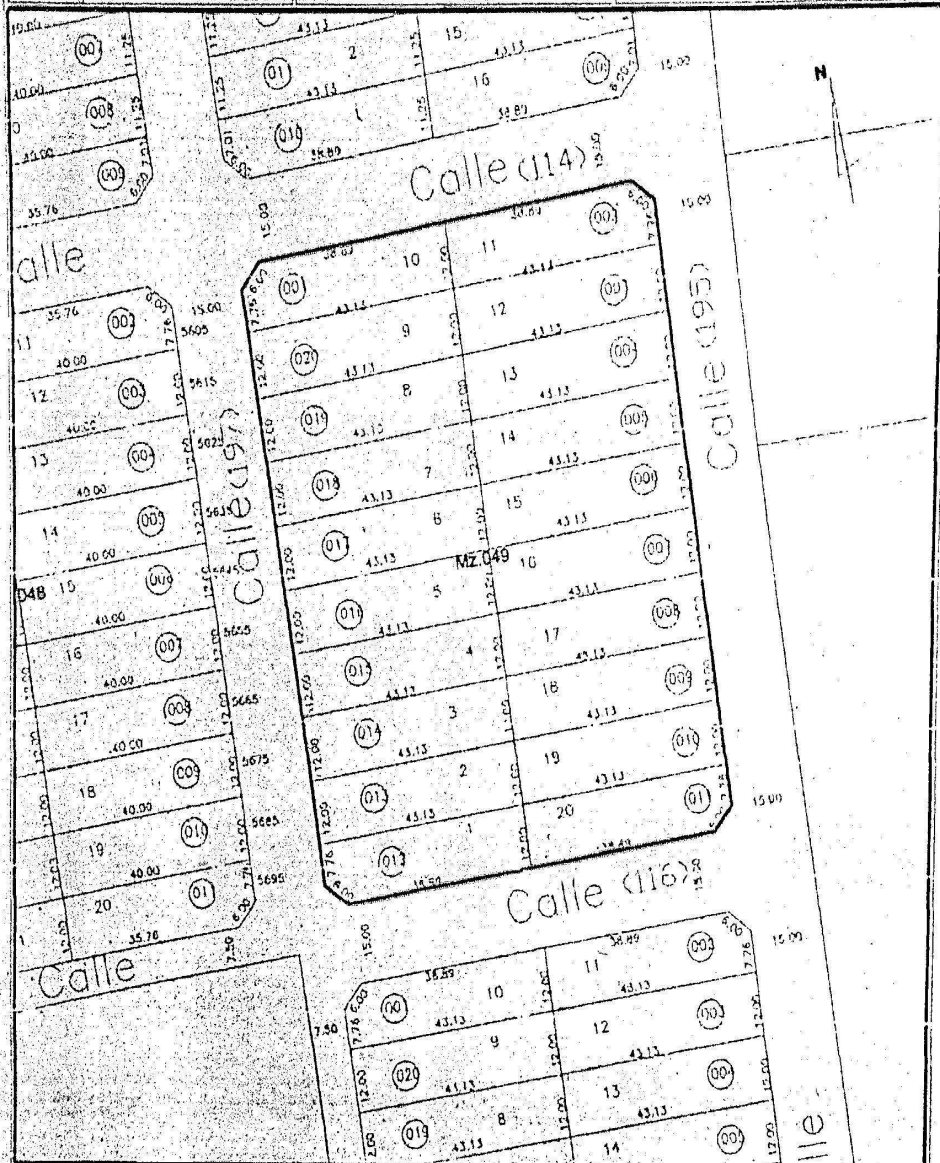


Afectado (Area de Aproximación al Aeropuerto)-

<b>DIRECCION DE CATASTRO</b> Información Geográfica	<b>FECHA : 28/08/2.012</b>	<b>Verf. Hidrolog.</b> S)	<b>ESCALA : 1: 1.000</b> Agr. y Previs. S.
--	----------------------------	------------------------------	---

GUSTAVO HERNÁN TURKIENICZ  
SECRETARIO  
Honorable Concejo Deliberante  
de la Ciudad de Posadas

Abog. JAIR DIB  
PRESIDENTE  
Honorable Concejo Deliberante  
de la Ciudad de Posadas

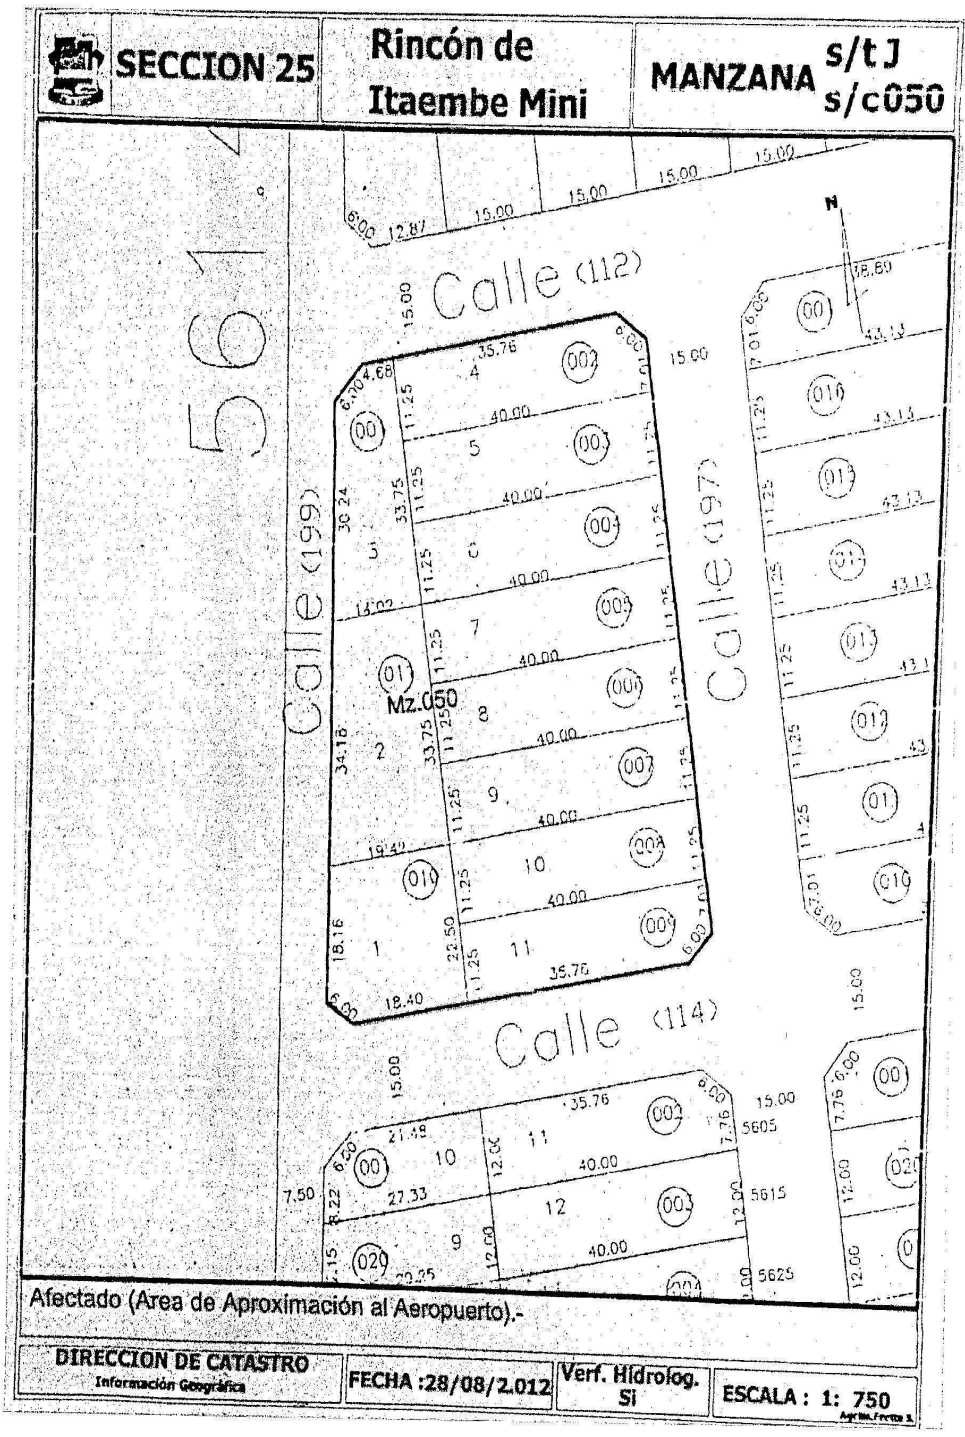

GUSTAVO HERNAN TURKIENICZ  
 SECRETARIO  
 Honorable Concejo Deliberante  
 de la Ciudad de Posadas


Abog. JAIR DIEZ  
 PRESIDENTE  
 Honorable Concejo Deliberante  
 de la Ciudad de Posadas



**SECCION 25**

**Rincón de Itaembe Mini**

**MANZANA s/tL s/c051**

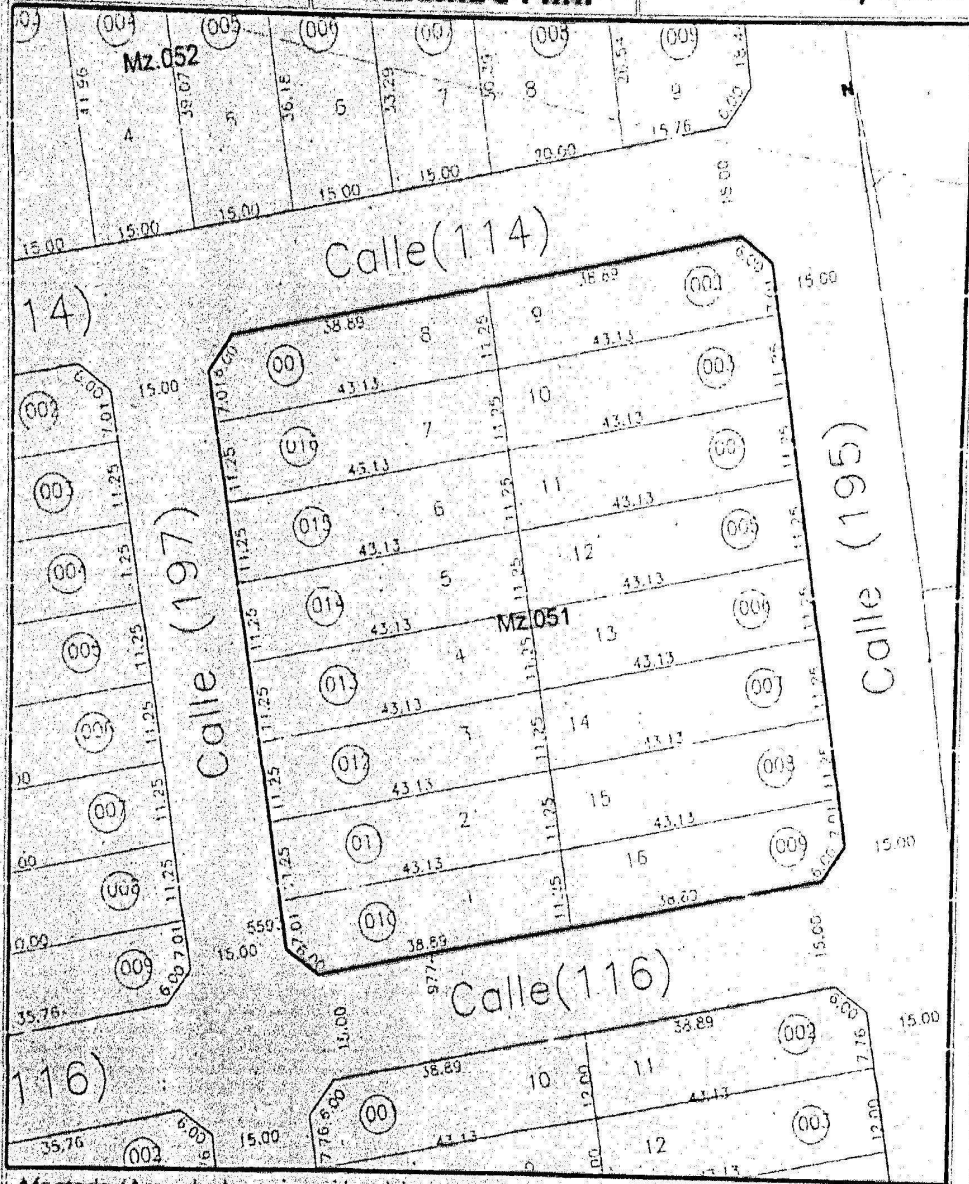

**Afectado (Area de Aproximación al Aeropuerto)-**

**DIRECCION DE CATASTRO**  
Información Geográfica

**FECHA :06/02/2018**

**ESCALA : 1: 750**

~~GUSTAVO HERNÁN TURKIENICZ~~  
~~SECRETARIO~~  
~~Honorable Concejo Deliberante~~  
~~de la Ciudad de Posadas~~


~~JOSÉ FAIR DIB~~  
~~PRESIDENTE~~  
~~Honorable Concejo Deliberante~~  
~~de la Ciudad de Posadas~~



SECCION 25

Campo Itaembé

MANZANA s/t K s/c052

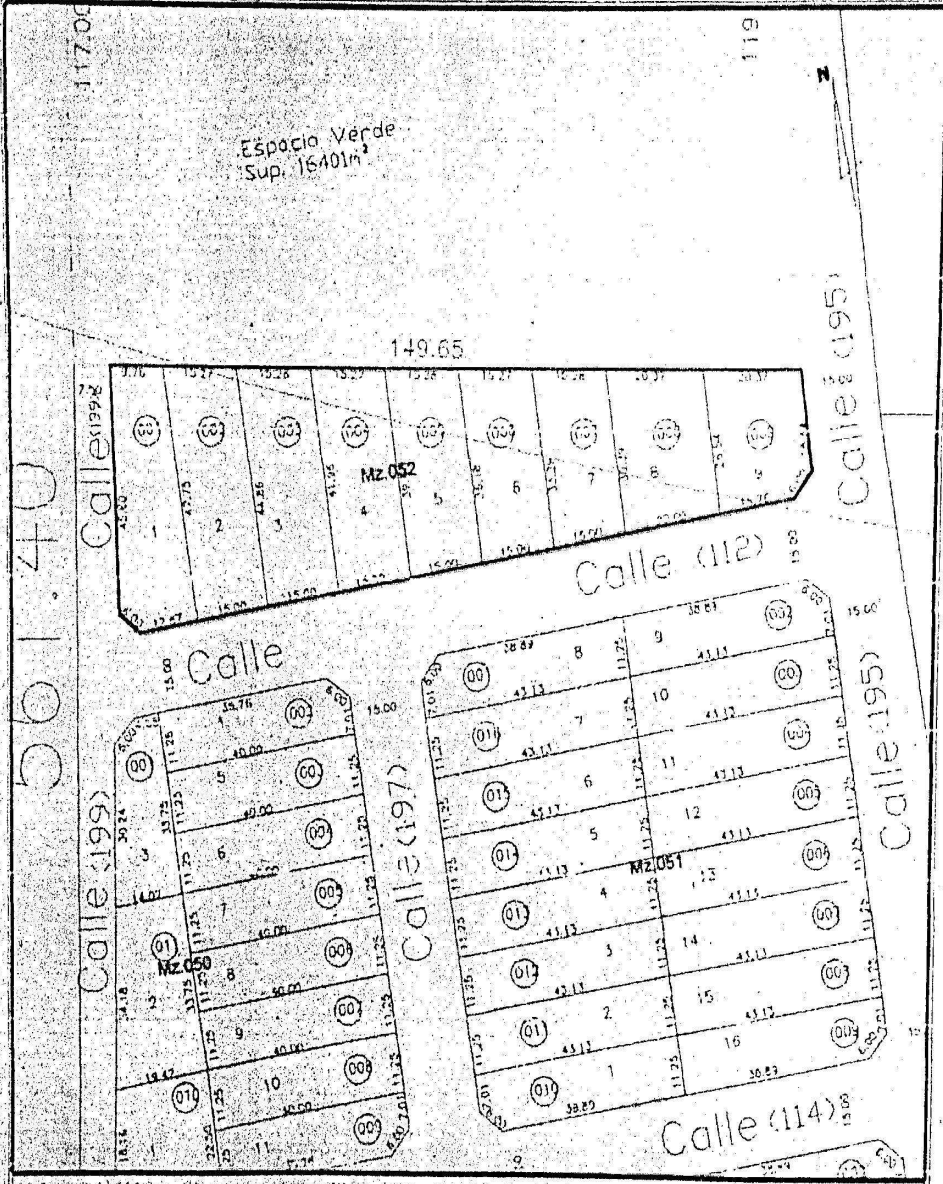

Afectado (Area de Aproximación al Aeropuerto).-

DIRECCION DE CATASTRO Información Geográfica	FECHA : 28/08/2012	Verf. Hidrolog. SI	ESCALA : 1: 750 Aproximadamente
---	--------------------	-----------------------	------------------------------------

GUSTAVO HERNAN TURKIENICZ  
SECRETARIO  
Honorable Concejo Deliberante  
de la Ciudad de Posadas

Abog. JAIR DIB  
PRESIDENTE  
Honorable Concejo Deliberante  
de la Ciudad de Posadas

**DECRETO N° 524:** De fecha 07 de Mayo del 2024. -

«**PROMULGASE y TENGASE** por Ordenanza Municipal de la Ciudad de Posada, bajo la nomenclatura **XVIII N° 307.**»

**ARTÍCULO 1°.-PROMÚLGASE y TÉNGASE** por Ordenanza Municipal de la Ciudad de Posadas, la sancionada por el Honorable Concejo Deliberante en fecha 18/04/2024, bajo la nomenclatura XVIII N° 307, según texto de la misma y su Anexo Único que forman parte integrante del presente Decreto. -

**ARTÍCULO 2°.-PUBLÍQUESE** el presente instrumento en el Boletín Oficial de la Municipalidad de la Ciudad de Posadas, en cumplimiento a lo establecido por la Ordenanza I – N° 3 (Decreto Promulgatorio N° 636/75), y Carta Orgánica Municipal.

**ARTÍCULO 3°.** REFRENDARÁN el presente Decreto los Señores Secretarios Gobierno, y de Planificación Estratégica y Territorial.

**ARTÍCULO 4°.-REGÍSTRESE.** Tomen conocimiento las Secretarías Municipales. Fiscalía Municipal. Contadora Municipal. Dirección General de Asuntos Jurídicos. Remítase copia autenticada al Honorable Concejo Deliberante de la Ciudad de Posadas. Cumplido. **ARCHÍVESE.**

**Fdo.:** Ing. Stelatto - Dr. Amable - Ing. Mazur. -

**MUNICIPALIDAD DE POSADAS**

**EDICTO N° 26 /2024**

**SEPULTURAS SECTOR 6 – CEMENTERIO LA PIEDAD**

La Municipalidad de la Ciudad de Posadas, cita y emplaza a los señores contribuyentes que se encuentran en mora por los derechos del cementerio "La Piedad" y que no se pueden notificar debido a que no poseen declarado el domicilio, domicilio incompleto o fuera del ejido de la Ciudad de Posadas. Dentro de las 72 horas de haber recibido la presente a comparecer en la administración del cementerio a los efectos de regularizar la situación, pudiendo suscribir un convenio de pagos, bajo el apercibimiento de proceder conforme a las reglamentaciones vigentes.


16-24-6 RESPONSABLE DA SILVA MARIA CRISTINA, DIFUNTOS DA SILVA MARINA SOLEDAD. 18-12 BIS-6 RESPONSABLE DUARTE VICTOR, DIFUNTOS DUARTE VICTOR AGUSTIN. 11-10BIS-6 RESPONSABLE DUARTE ROSALIA, DIFUNTOS RAMOA GABRIEL. 16-02 BIS-6 RESPONSABLE DOS SANTOS TOMAS, DIFUNTOS DOS SANTOS SAMUEL. 76-07-6 RESPONSABLE DOS SANTOS JUAN DOMINGO, DIFUNTOS TORRES DORA. 20-23-6 RESPONSABLE DORONZORA NAZAR RODOLFO, DIFUNTOS CARDOZO JULIO ALBERTO. 44-23-6 RESPONSABLE DE LIMA RICARDO ALBERTO, DIFUNTOS CASTILLO VALENTIN NATAEL. 116-07-6 RESPONSABLE DE LEON ROSA ENGEL, DIFUNTOS LEON CRISTOBAL, LEON RUTH ADELA. 10-13-6 RESPONSABLE DA SILVA TERESA, DIFUNTOS PEDROZO OSCAR ORLANDO. 118-05-6 RESPONSABLE ENCINA CRISTINA, DIFUNTOS GAUTO BERNARDA, YEZA ORLANDO. 48-06-6 RESPONSABLE ENRIQUEZ GABRIELA, DIFUNTOS ENRIQUEZ NORA. 06-09 BIS-6 RESPONSABLE FLORENTIN CRISTINA, DIFUNTOS FERREYRA RAMON CARLOS. 37-02 BIS-6 RESPONSABLE FLIA SUAREZ, DIFUNTOS BOGADO EULALIA. 68-07-6 RESPONSABLE FIGUEROA CARMEN BEATRIZ, DIFUNTOS BENITEZ ROSA. 04-18-6 RESPONSABLE FERNANDEZ MARIA A DE, DIFUNTOS MIRANDA RAMONA. 44-00-6 RESPONSABLE FERNANDEZ LIRIA, DIFUNTOS FERNANDEZ VICTOR. 105-04-6 RESPONSABLE FERNANDEZ FAUSTINO, DIFUNTOS FERNANDEZ MABEL. 36-12 BIS-6 RESPONSABLE GIMENEZ LUCIANO, DIFUNTOS GOMEZ DELMIDIA. 18-23-6 RESPONSABLE GONZALEZ RIVAS EMMA JOGELINA, DIFUNTOS RAMIREZ MIRIAN ESTERIA. 39-14-6 RESPONSABLE GONZALEZ ROQUE, DIFUNTOS PATIÑO VELA DE GONZALEZ MARGAR. 27-02-6 GONZALEZ IDELFONSA, DIFUNTOS VILLALBA ELBA. 172-02-6 RESPONSABLE GOMEZ YOLANDA ELISA, DIFUNTOS BALMORI MILAGROS LUCILA. 31-08-6 RESPONSABLE GOMEZ DANIEL ALBERTO, DIFUNTOS SOSA DANIELA EMILSE. 62-24-6 RESPONSABLE GOMEZ CARLOS, DIFUNTOS GODOY RAMONA. 23-14-6 RESPONSABLE GIMENEZ FLORENTINA C DE, DIFUNTOS CACERES MARIA L DE, CACERES BRIGIDA, CACERES FIDELA. 14-07 BIS-6 RESPONSABLE GIMENEZ F., DIFUNTOS GIMENEZ JULIO CESAR, GIMENEZ FABIAN, LAINO AGUSTINA. 19-13-6 RESPONSABLE GAUNA LIDIA ROSA, DIFUNTOS ORTELLADO MAIDANA PROSTACIO, LLANES ALEJANDRINA. 44-13-6 RESPONSABLE GARCIA ALCIDES, DIFUNTOS GARCIA AMERICA ISABEL. 40-24-6 RESPONSABLE GAMARRA ALEJANDRO MARTIN, DIFUNTOS AGUIRRE NN. 188-01-6 RESPONSABLE GALÉANO LUIS, DIFUNTOS PRIETO ARISTIDE. 66-11-6 RESPONSABLE IBARRA MARTA B DE, DIFUNTOS ARGUELLO ANIBAL, ARGUELLO FELICIA.

LUIS SEBASTIAN FIEGE  
COORD. GENERAL DE ENTES  
DEScentralizados  
Secretaría de Hacienda

**CONCURSO PÚBLICO DE ANTECEDENTES**

CONVOCASE A CONCURSO DE ANTECEDENTES para la adjudicación, por un período de treinta y seis (36) meses, de la explotación comercial del local N° 07-08 en el Mercado Villa Urquiza, el cual cuenta con una superficie de 19.2 metros cuadrados, conforme a la nueva distribución de espacios en dicho mercado. Es relevante señalar que los rubros a desarrollar en el local serán determinados según las necesidades identificadas en el Mercado Villa Urquiza y en consulta con la Coordinación General de Entes Descentralizados, dependiente de la Secretaría de Hacienda. Esta convocatoria estará vigente durante quince (15) días hábiles, período durante el cual los interesados deberán presentar sus propuestas en las oficinas de la Coordinación General de Entes Descentralizados de la Municipalidad de Posadas, ubicadas en el 4° piso, Calle San Martín 1579, en el horario comprendido de 7 a 13 horas, de conformidad con las disposiciones y alcances establecidos en la Ordenanza II N° 20 (antes Ordenanza 146/96).

**POSADAS, 07 de mayo de 2024**  
**COORDINACIÓN GENERAL DE ENTES DESCENTRALIZADOS**  
**SECRETARIA DE HACIENDA**

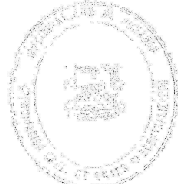

*[Handwritten signature]*  
LUIS SEBASTIAN FIGE  
COORDINACIÓN GENERAL DE ENTES  
DESCENTRALIZADOS  
SECRETARÍA DE HACIENDA

---

**CONCURSO PÚBLICO DE ANTECEDENTES**

CONVOCASE A CONCURSO DE ANTECEDENTES para la adjudicación, por un período de treinta y seis (36) meses, de la explotación comercial del local N° 15 en el Mercado Villa Urquiza, el cual cuenta con una superficie de 25 metros cuadrados, conforme a la nueva distribución de espacios en dicho mercado. Es relevante señalar que los rubros a desarrollar en el local serán determinados según las necesidades identificadas en el Mercado Villa Urquiza y en consulta con la Coordinación General de Entes Descentralizados, entidad dependiente de la Secretaría de Hacienda. Esta convocatoria estará vigente durante quince (15) días hábiles, período durante el cual los interesados deberán presentar sus propuestas en las oficinas de la Coordinación General de Entes Descentralizados de la Municipalidad de Posadas, ubicadas en el 4° piso, Calle San Martín 1579, en el horario comprendido de 7 a 13 horas, de conformidad con las disposiciones y alcances establecidos en la Ordenanza II N° 20 (antes Ordenanza 146/96).

**POSADAS, 03 de mayo de 2024**  
**COORDINACIÓN GENERAL DE ENTES DESCENTRALIZADOS**  
**SECRETARIA DE HACIENDA**




*[Handwritten signature]*  
LUIS SEBASTIAN FIGE  
COORDINACIÓN GENERAL DE ENTES  
DESCENTRALIZADOS  
SECRETARÍA DE HACIENDA

**OFICIO N° 333/2024. -**

**EDICTO: N°.....17...../2024**

HAGO SABER A USTED, que en los autos caratulados: "CAUSA N° 2943/J/2020 JACQUES LUCAS SEBASTIÁN ACTA DE INFRACCIÓN N° 135503 s/ INFRAC. ART. N° 1 inc. 11), 1 inc. 36) ORD. XVI-N° 112", que se tramita por ante el Juzgado Municipal de Faltas N° TRES, a cargo de la Mgter. BETTINA ALEJANDRA BALBACHAN, JUEZ, SECRETARÍA ÚNICA a mi cargo, sito en calle San Martín N° 1.555, 2º piso de la ciudad de Posadas Misiones, a efectos de comunicar que se ha dictado SENTENCIA que en su parte pertinente dice: "SENTENCIA N° 1418/2024 Posadas Misiones, 27 de mayo de 2024.- VISTO:... RESULTANDO:... CONSIDERANDO:... FALLO: PRIMERO: CONDENAR al Sr. JACQUES LUCAS SEBASTIÁN, Titular del Documento de Identidad N° 41.700.489, al pago de una multa equivalente a DOSCIENTOS TREINTA (230) Unidades Fijas, al momento del efectivo pago, conforme lo prescribe el art. 1 inc. 11) y 1 inc. 36) de la ORD. XVI-N° 112, la cual deberá ser abonada a los cinco (5) días de notificado de la presente, bajo apercibimiento de remitir las actuaciones para su ejecución por Vía de Apremio, según art. 96 de la Ordenanza X N° 19, en caso de incumplimiento.- SEGUNDO: PROCÉDASE A LA QUITA DE UN TOTAL DE OCHO (8) PUNTOS al Sr. JACQUES LUCAS SEBASTIÁN, Titular del Documento de Identidad N° 41.700.489, por haber sido encontrado contravencionalmente responsable de la falta mencionada en el punto precedente, conforme lo previsto por el art. 15 de la misma norma y concordantes.- TERCERO: ORDENAR la destrucción de la licencia de conducir N° 41700489 perteneciente al Sr. JACQUES LUCAS SEBASTIÁN, Titular del Documento de Identidad N° 41.700.489, por encontrarse la misma vencida, estando habilitado el mismo a realizar los trámites pertinentes para la obtención de una nueva licencia de conducir, una vez cumplido con lo dispuesto en el punto PRIMERO de la presente, conforme lo dispuesto en artículo 72 bis, de la Ley Nacional de Tránsito N° 24.449.- CUARTO: PUBLIQUESE EDICTOS por el término de dos (2) días en el Boletín Oficial de la Municipalidad de Posadas a los fines de la notificación de la presente, conforme a lo expuesto en los considerandos.- REGISTRESE. NOTIFIQUESE POR EDICTO. COMUNIQUESE. RESERVESE EN SECRETARIA. CUMPLIDO ARCHIVASE".- FDO. MGTER. BETTINA ALEJANDRA BALBACHAN - JUEZ.- DRA. PATRICIA ESTHER KLEKALO - SECRETARIA.--- QUEDA UD. DEBIDA Y LEGALMENTE NOTIFICADO.----- Posadas, 27 de mayo de 2024.-

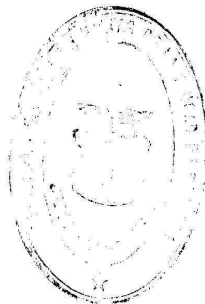

MK



**OFICIO N° 334/2024. -**

**EDICTO: N°.....18...../2024**

HAGO SABER A USTED, que en los autos caratulados: "CAUSA N° 207/F/2019 FERREYRA EZEQUIEL ACTA DE INFRACCIÓN N° 153958 s/ INFRAC. ART. N° 1 inc. 24 c.2); 1 inc. 24 c.3); 1 inc. 6 a); 1 inc. 8) ORD. XVI-N° 112", que se tramita por ante el Juzgado Municipal de Faltas N° TRES, a cargo de la Mgter. BETTINA ALEJANDRA BALBACHAN, JUEZ, SECRETARÍA ÚNICA a mi cargo, sito en calle San Martín N° 1.555, 2º piso de la ciudad de Posadas Misiones, a efectos de comunicar que se ha dictado SENTENCIA que en su parte pertinente dice: "SENTENCIA N° 1419/2024 Posadas Misiones, 27 de mayo de 2024.- VISTO:... RESULTANDO:... CONSIDERANDO:... FALLO: SENTENCIA N° 1419/2024 Posadas Misiones, 27 de mayo de 2024.- VISTO:... RESULTANDO:... CONSIDERANDO:... FALLO: PRIMERO: CONDENAR al Sr. FERREYRA EZEQUIEL OSVALDO, Titular del Documento de Identidad N° 36.783.734, al pago de una multa equivalente a CUATROCIENTAS VEINTE (420) Unidades Fijas, al momento del efectivo pago, conforme lo prescriben los arts. 1 inc. 24 c.2); 1 inc. 24 c.3); 1 inc. 6 a) y 1 inc. 8) de la ORD. XVI-N° 112, la cual deberá ser abonada a los cinco (5) días de notificado de la presente, bajo apercibimiento de remitir las actuaciones para su ejecución por Vía de Apremio, según art. 96 de la Ordenanza X N° 19, en caso de incumplimiento.- SEGUNDO: PROCÉDASE A LA QUITA DE UN TOTAL DE QUINCES (15) PUNTOS al Sr. FERREYRA EZEQUIEL OSVALDO, Titular del Documento de Identidad N° 36.783.734, por haber sido encontrado contravencionalmente responsable de la falta mencionada en el punto precedente, conforme lo previsto por el art. 15 de la misma norma y concordantes.- TERCERO: PÓNGASE EN CONOCIMIENTO que el motovehículo marca: GILERA, Dominio: 295LFA, ha sido puesto a disposición del Departamento Ejecutivo Municipal a los fines de su compactación, conforme resolución N° 3036/2022 dictada en los autos: "CAUSA N° 994/S/2022 STELATTO LEONARDO ALBERTO – INTENDENTE DE LA MUNICIPALIDAD DE POSADAS s/ Solicitud de Compactación".- CUARTO: PUBLIQUESE EDICTOS por el término de dos (2) días en el Boletín Oficial de la Municipalidad de Posadas a los fines de la notificación de la presente, conforme a lo expuesto en los considerandos.- REGISTRESE. NOTIFIQUESE POR EDICTO. COMUNIQUESE. RESERVESE EN SECRETARIA. CUMPLIDO ARCHIVESE".- FDO. MGTER. BETTINA ALEJANDRA BALBACHAN - JUEZ.- DRA. PATRICIA ESTHER KLEKAILO - SECRETARIA.-----  
QUEDA UD. DEBIDA Y LEGALMENTE NOTIFICADO.-----  
Posadas, 27 de mayo de 2024.-

